



## Kungörelse – bygglov

**Ramsvik 3:1** En ansökan om bygglov har inkommit för ett förråd i anslutning till befintliga campingstugor på Ramsviks camping.

Handlingar finns tillgängliga på kommunens digitala anslagstavla, [www.sotenas.se/anslagstavla](http://www.sotenas.se/anslagstavla) samt på kommunhuset, Parkgatan 46, Kungshamn under tiden 27 december 2018 till 18 januari 2019.

Frågor besvaras av byggenheten via växeln 0523-66 40 00.

Sakägare och boende kan framföra synpunkter skriftligt till miljö- och byggkontoret senast 2019-01-18.

Sotenäs kommun  
Miljö- och byggkontoret  
456 80 Kungshamn  
[mbk@sotenas.se](mailto:mbk@sotenas.se)

Sotenäs kommun, Miljö- och Bygghuset

456 80 Kungshamn

mbk@sotenas.se, 0523 66 40 00

**Ansökan om bygglov**

\* = Obligatorisk uppgift

**SOTENÄS KOMMUN**  
 Samhällsbyggnadsförvaltningen

2018 -10- 17

Dnr: 541

**Fastighet**

Fastighetsbeteckning\*

RAMSVIK 3:1 delar

Postnummer\*

456 92

Fastighetens adress\*

RAMSVIK STUGBY &amp; CAMPING

Postort\*

HUNNEBOSTRÄND

**Ansökan avser\***

- Bygglov  
 Bygglov där förhandsbesked lämnats, datum .....  
 Marklov  
 Tidsbegränsat bygglov högst tio år, datum l.o.m. ....
- Villkorsbesked  
 Periodiskt tidsbegränsat bygglov, datum fr.o.m. - l.o.m. ....  
 Rivningslov  
 Ändring av bygglov, diarienummer .....

**Tidplan**

Datum för planerad byggstart\*

2019-02-01

Planerad byggtid, månader\*

1-2 månader

**Åtgärd-/er\***

- Nybyggnad  Tillbyggnad  Ombyggnad  Rivning  Utvärdig ändring  Ändring av marknivå  
 Inredande av ytterligare bostad/lokal  
 Ändrad användning Från: ..... Till: .....  
 Annat, se anvisningar (förtydligas under "Beskrivning av projektet")

**Byggnad/anläggning\***

- Enbostadshus  Studentbostadshus  
 Rad-, par-, kedjehus  Hus för äldre eller personer med funktionsnedsättning  
 Tvåbostadshus  Mur  
 Flerbostadshus, antal lgh. ....  Plank  
 Fritidshus med en eller två bostäder  Brygga  
 Komplementbyggnad (uthus, garage, förråd och dyligt)  Annan byggnad eller anläggning, ange typ *Förråd*  
 Industri- eller lagerbyggnad

**Areauppgifter m.m.**

Byggnadsarea, m

13,2 m<sup>2</sup>

Bostadsarea, m

Bruttoarea, m

**Utvärdiga material och färger** (vid ny- och tillbyggnad, ombyggnad samt ändring)**Fasadbeklädnad**

- Tegel  Betong  Plåt  Trä  Puts  Glas

Annat: .....

Kulör

*FALURÖD***Takbeläggning**

- Lertegel  Betong  Plåt  Papp  Skiffer  Koppar

**Fönster**

- Isolerglas  Treglas  En-/tvåglas  Trä  Plast  Lättmetall

**Vatten och avlopp**

Anslutning till

Kommunalt





Gemensamhets-  
anläggningEnskild  
anläggning

Vatten


Avlopp

Dagvatten

SOTENÄS KOMMUN  
 Samhällsbyggnadsförvaltningen  
 2018-10-17  
 Dnr: *tyll*

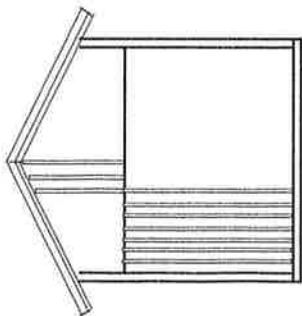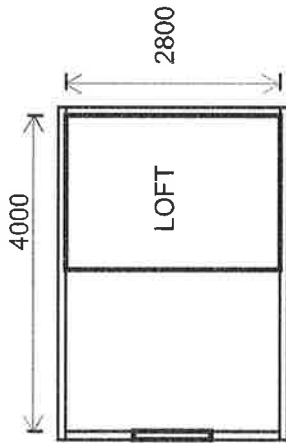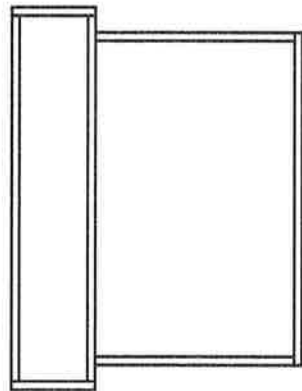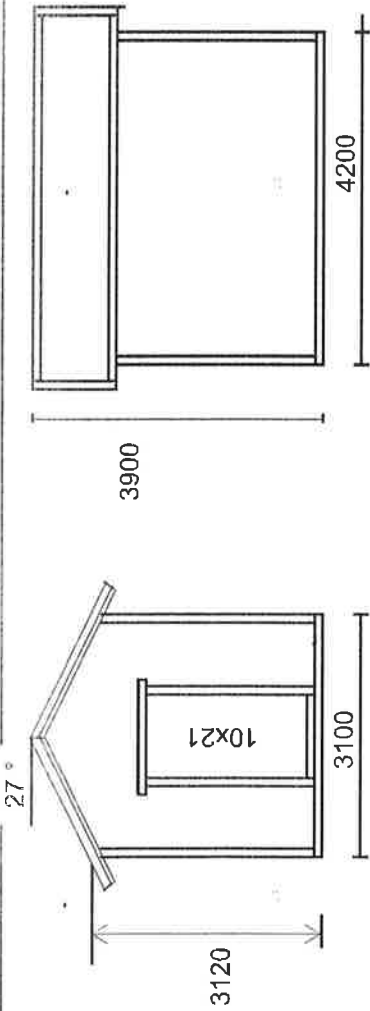

LOFTHÖJD  
 130/55 cm

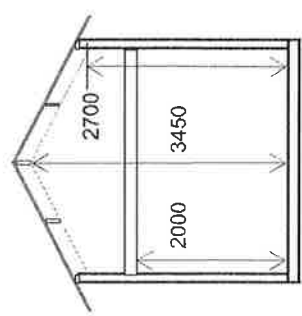

SEKTION


EJA Stugan AB <i>Fabrik o Utställning</i> Märingsgatan 5 G, Borås Tel. 033-249524 Mob. 0705-709904		13 kvm.
Tak: 27 gr	Skala 1:100	

# 1. Samhällsbyggnadskartan

27 september 2018



© Lantmäteriet  
Den redovisade fastighetsindelningens kvalitet  
kan inte garanteras och har ingen rättsverkan.

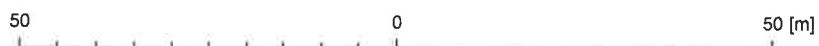


1:1 000



# 1. Samhällsbyggnadskartan

27 september 2018

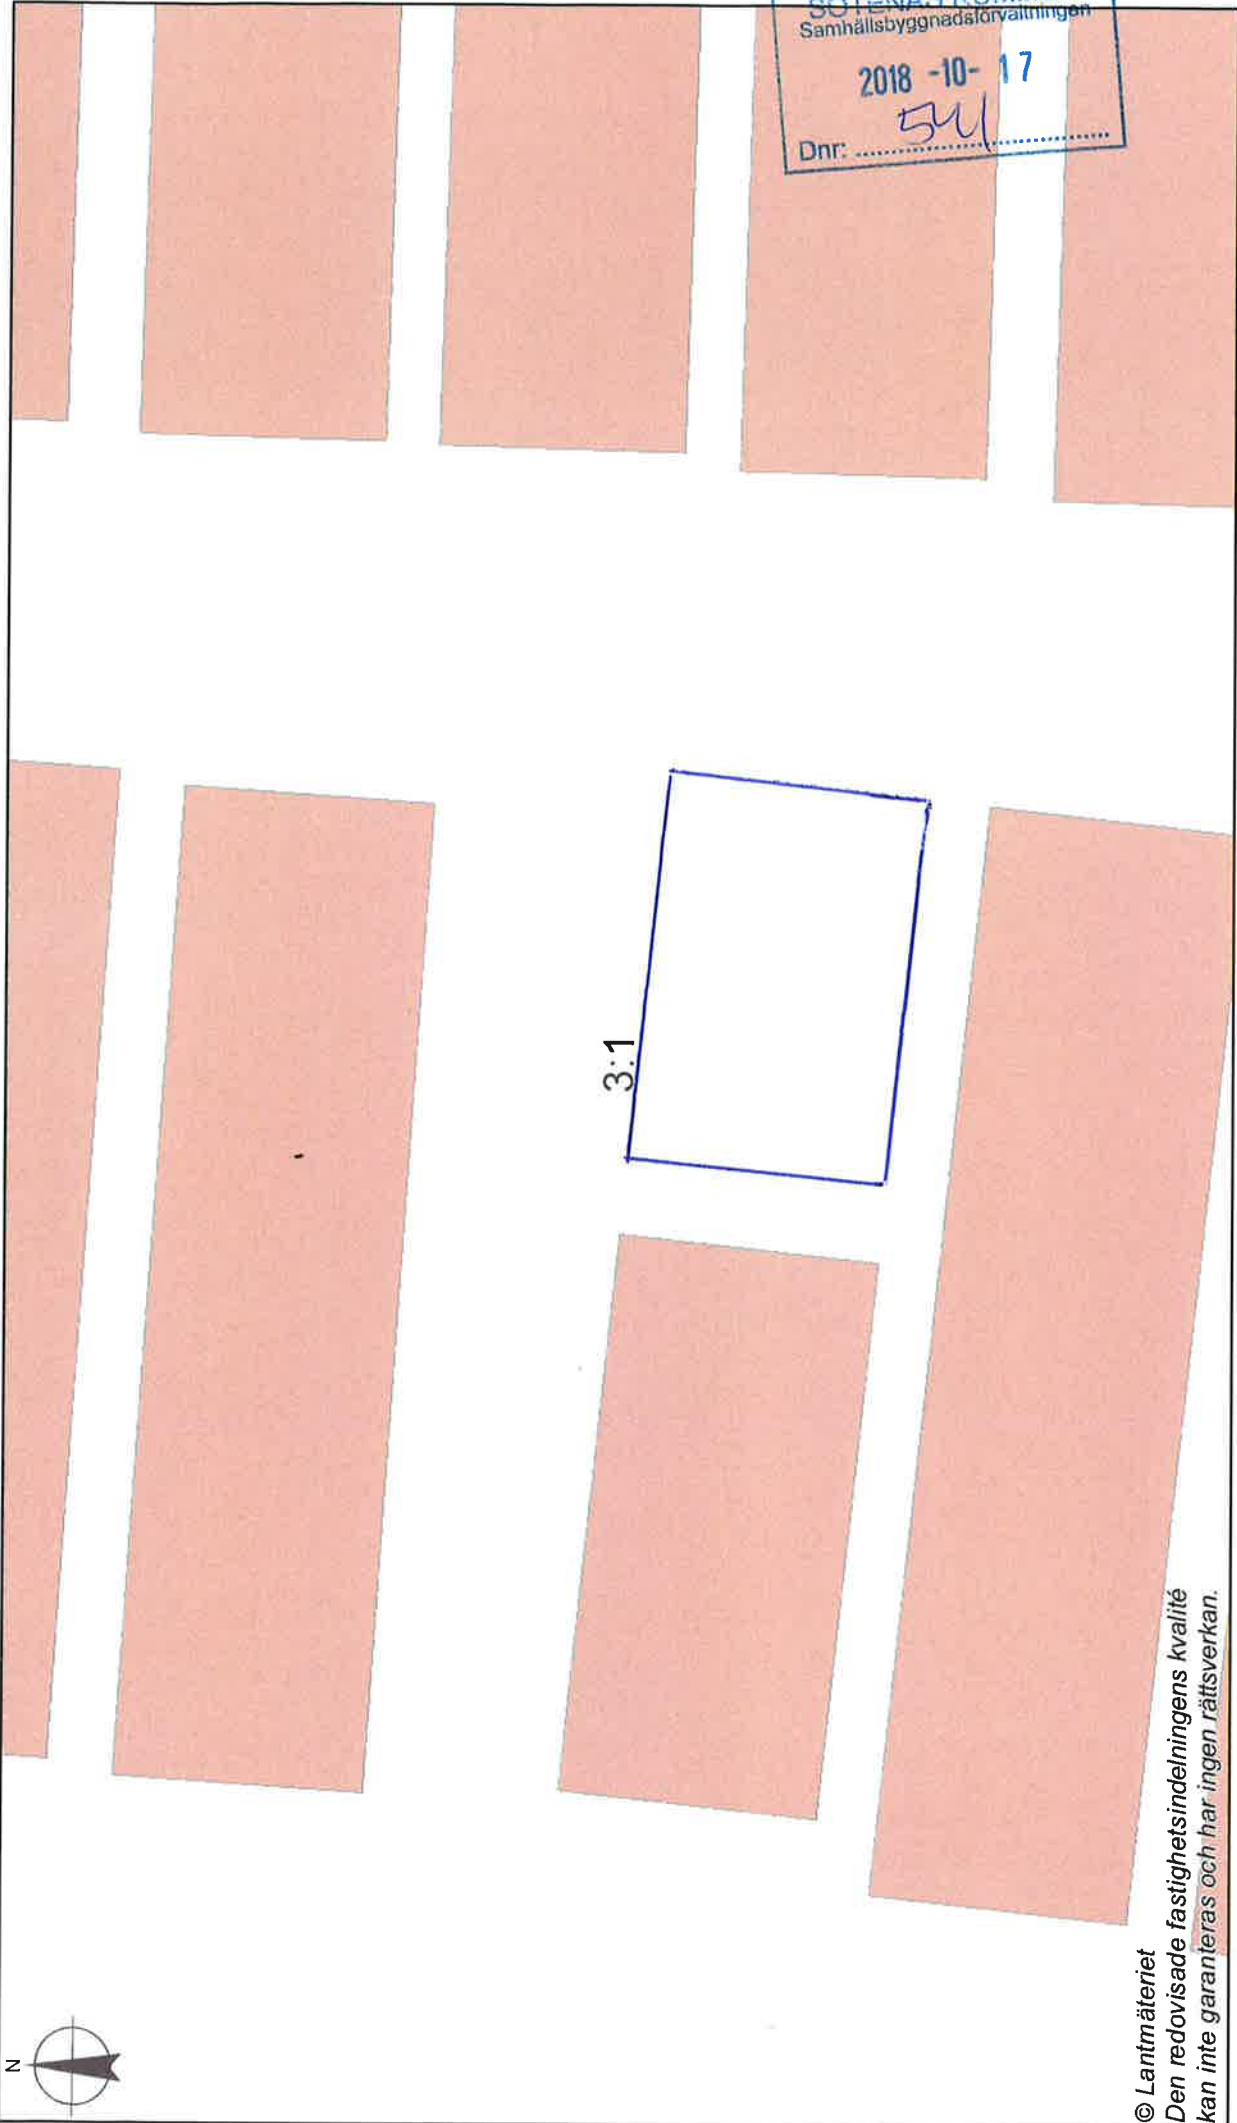

SOTENÄS KOMMUN  
Samhällsbyggnadsförvaltningen  
2018-10-17  
Dnr: 541

5 [m]  
0  
5

1:100

© Lantmäteriet  
Den redovisade fastighetsindelningens kvalitet  
kan inte garanteras och har ingen rättsverkan.



SOTENÄS KOMMUN  
Samhällsbyggnadsförvaltningen  
2018 -10- 17  
541  
Dnr: .....

