

Tången 42:1

Kungörelse – ansökan om bygglov, nätstation Ellevio AB

Ansökan om bygglov för utbyte av nätstation har inkommit till byggnadsnämnden. Ansökningen har diarienummer BN-2019-302.

Handlingar finns tillgängliga på kommunens digitala anslagstavla, www.sotenas.se/anslagstavla samt på kommunhuset, Parkgatan 46, Kungshamn under tiden 26 juni-10 juli 2019.

Den som har synpunkter på ansökan har tillfälle att yttra sig senast 2019-07-10. Yttranden ska vara skriftliga och skickas till Sotenäs kommun, byggnadsnämnden, 456 80 Kungshamn eller via e-post till mbk@sotenas.se.

Frågor besvaras av Fina Hassellöv, tel 0523 66 43 86, vxl. 0523-66 40 00.

Sotenäs kommun, Miljö- och Bygghuset

456 80 Kungshamn

mbk@sotenas.se, 0523 66 40 00

Ansökan om bygglov

* = Obligatorisk uppgift

SOTENÄS KOMMUN
Samhällsbyggnadsförvaltningen

2019 -05- 29

Dnr: 2019-302/1

Fastighet

Fastighetsbeteckning*
TÅNGEN 42:1Postnummer*
45632Fastighetens adress*
VARVSGATAN 9 MELPostort*
KUNGSHAMN

Ansökan avser*

- Bygglov
 Bygglov där förhandsbesked lämnats, datum
 Marklov
 Tidsbegränsat bygglov högst tio år, datum t.o.m.
- Villkorsbesked
 Periodiskt tidsbegränsat bygglov, datum fr.o.m. - t.o.m.
 Rivningslov
 Ändring av bygglov, diarienummer

Tidplan

Datum för planerad byggstart*
2019 08 15Planerad byggtid, månader*
4

Åtgärd-/er*

- Nybyggnad
 Tillbyggnad
 Ombyggnad
 Rivning
 Utvändig ändring
 Ändring av marknivå
- Inredande av ytterligare bostad/lokal
 Ändrad användning Från: Till:
 Annat, se anvisningar (förtydligas under "Beskrivning av projektet")

Byggnad/anläggning*

- Enbostadshus
 Rad-, par-, kedjehus
 Tvåbostadshus
 Flerbostadshus, antal lgh.
 Fritidshus med en eller två bostäder
 Komplementbyggnad (uthus, garage, förråd och dylikt)
 Industri- eller lagerbyggnad
- Studentbostadshus
 Hus för äldre eller personer med funktionsnedsättning
 Mur
 Plank
 Brygga
 Annan byggnad eller anläggning, ange typ NÄTSTATION (TRANSFORMATOR)

Areauppgifter m.m.

Byggnadsarea, m
7m²Bostadsarea, m
0Bruttoarea, m
7m²

Utvändiga material och färger (vid ny- och tillbyggnad, ombyggnad samt ändring)

- Fasadbeklädnad**
 Tegel
 Betong
 Plåt
 Trä
 Puts
 Glas
 Annat: Kulör: GRÅ
- Takbeläggning**
 Lertegel
 Betong
 Plåt
 Papp
 Skiffer
 Koppar
 Kulör: SVART
- Fönster**
 Isolerglas
 Treglas
 En-/tvåglas
 Trä
 Plast
 Lättmetall

Vatten och avlopp

- | Anslutning till | Kommunalt | Gemensamhetsanläggning | Enskild anläggning |
|-----------------|--------------------------|--------------------------|--------------------------|
| Vatten | <input type="checkbox"/> | <input type="checkbox"/> | <input type="checkbox"/> |
| Avlopp | <input type="checkbox"/> | <input type="checkbox"/> | <input type="checkbox"/> |
| Dagvatten | <input type="checkbox"/> | <input type="checkbox"/> | <input type="checkbox"/> |

Sotenäs kommun, Miljö- och Bygghkontoret

SOTENÄS KOMMUN Samhällsbyggnadsförvaltningen 2019 -05- 29 Dnr: 2019-302/1

Uppvärmning

Uppvärmningssätt

Grund

Grundläggningssätt TEKNIKBOD PLACERAS PÅ GRÄSBÄDD
--

Bilagor

<input checked="" type="checkbox"/> Situationsplan	<input type="checkbox"/> Planritningar	<input checked="" type="checkbox"/> Kontrollplan/rivningsplan	<input type="checkbox"/> Bevis om färdigställandeskydd
<input type="checkbox"/> Sektionsritningar	<input checked="" type="checkbox"/> Fasadritningar	<input type="checkbox"/> Ritning på plank/mur	<input type="checkbox"/> Foton
<input type="checkbox"/> Teknisk beskrivning	<input type="checkbox"/> Sakkunnigutlåtande	<input type="checkbox"/> Anmälan om kontrollansvarig	
<input type="checkbox"/> Beskrivning av projektet			

Beskrivning av projektet och eventuella förtydliganden till lämnade uppgifter

(Empty space for project description)

Sökande

Företagsnamn eller personnamn*

ELLEVIÖ AB

Organisations- eller personnummer*

556037-7326

Utdelningsadress*

c/o VÄSTJÄRIGES ELKONSULT

Postnummer*

LYÖENBACHEN 7 45772

Faktureringsadress (om annan än ovan)

Postort*

GREBBESTAD

Telefon (även riktnummer)*

070-3951808

E-postadress

rosenbjelke@hotmail.com

Företags projektnummer

SA 69580

Kontaktperson (om sökanden är ett företag)

Förnamn

MATS ROSENBIELKE

Efternamn

Telefon (även riktnummer)

070-3951808

E-postadress

Eventuell medsökande

Förnamn
Efternamn
Personnummer
Utdelningsadress

Postnummer
Postort
Telefon (även riktnummer)
E-postadress

Fastighetsägare (om annan än sökanden)

Företagsnamn eller personnamn*
Organisations- eller personnummer*
Utdelningsadress*
Postnummer*
Faktureringsadress (om annan än ovan)*

Postort*
Telefon (även riktnummer)*
E-postadress
Företagets projektnummer

Kontaktperson (om fastighetsägaren är ett företag)

Förnamn*
Efternamn*

Telefon (även riktnummer)*
E-postadress

Byggherre (om annan än sökanden)


Företagsnamn eller personnamn*
Organisations- eller personnummer*
Utdelningsadress*
Postnummer*

Postort*
Telefon (även riktnummer)*
E-postadress
Företagets projektnummer

Namn (kontaktperson om byggherren är ett företag)

Förnamn*
Efternamn*

Telefon (även riktnummer)*
E-postadress

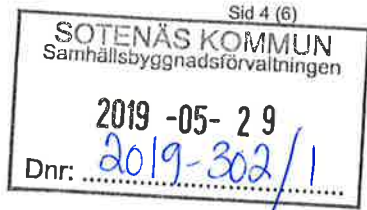**Kontrollansvarig**

Förnamn
Efternamn
Personnummer
Telefonnummer (även riktnummer)
E-postadress
Utdelningsadress

Postnummer
Postort
Behörighetsnivå
Certifieringsorgan
Certifieringen gäller t.o.m.

Om det finns flera kontrollansvariga för projektet: Redovisa kontaktinformation enligt ovan för samtliga på separat handling samt ange vem som har samordningsansvar enligt 10 kap. 9 § plan- och bygglagen.

Fakturamottagare (om annan än sökanden)

Företagsnamn eller personnamn*
Organisations- eller personnummer*
Utdelningsadress*
Postnummer*

Postort*
Telefon (även riktnummer)*
E-postadress
Företagets projektnummer

Kontaktperson (om fakturamottagaren är ett företag)

Förnamn*
Efternamn*
Fakturareferens

Telefon (även riktnummer)*
E-postadress

Kommunikation

Godkänner du/ni kommunikation via e-post?*

 Ja Nej

Godkänner du/ni kommunikation via sms?*

 Ja Nej
Information

PBL 9 kap 22 §. Om ansökan är ofullständig, får byggnadsnämnden förelägga sökanden att avhjälpa bristerna inom en viss tid. Föreläggandet ska innehålla en upplysning om att ansökan kan komma att avvisas eller att ärendet kan komma att avgöras i befintligt skick om föreläggandet inte följs.

Om föreläggandet inte följs, får byggnadsnämnden avvisa ansökan eller avgöra ärendet i befintligt skick.

Avgift

Avgift betalas enligt av kommunen fastställd taxa.

Ovanstående personuppgifter kommer att behandlas enligt personuppgiftslagen (PUL).

Underskrifter

Datum och sökandens underskrift*
Namnförtydligande*


Datum och medsökandens underskrift*
Namnförtydligande*

Situationsplan

Nyuppförande av nätstation på TÅNGEN 42:1, Sotenäs kommun

Byggherre: ELLEVIO AB







2019-05-24 MR

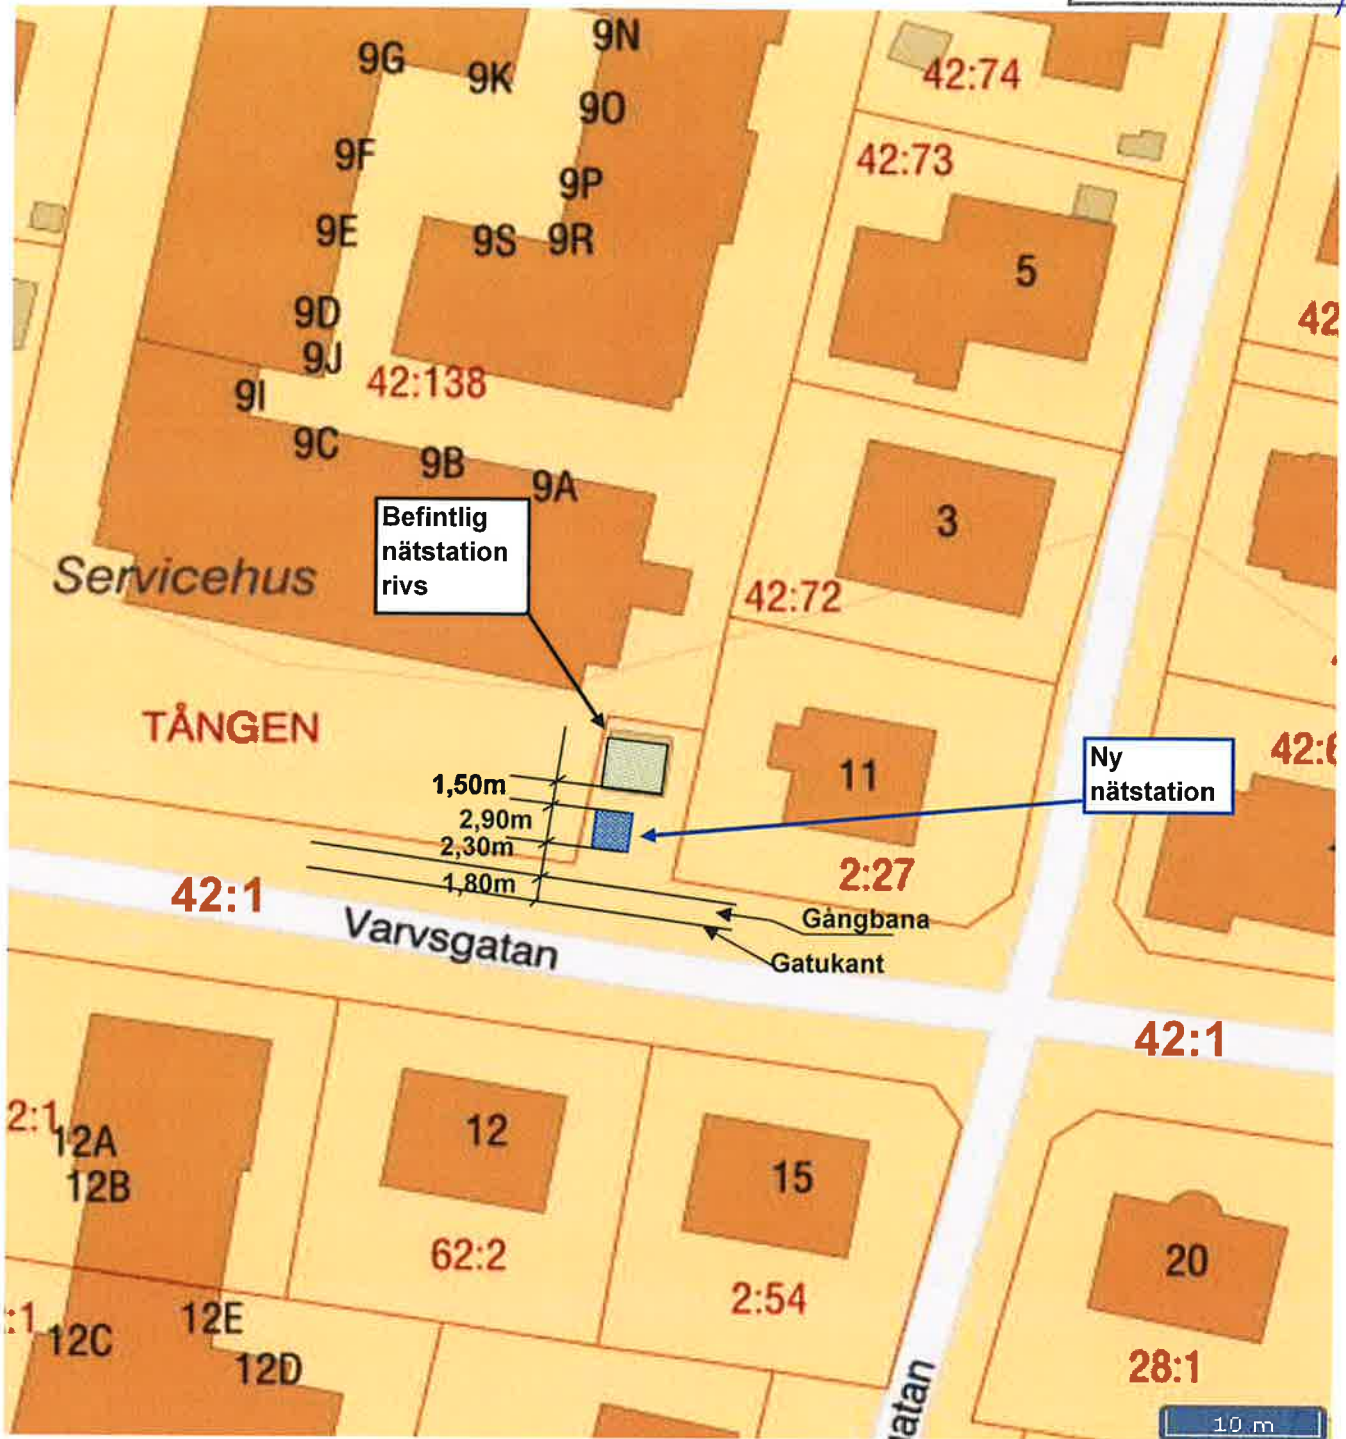

Skala 1:500

2019 -05- 29

Dnr: 2019-302/1

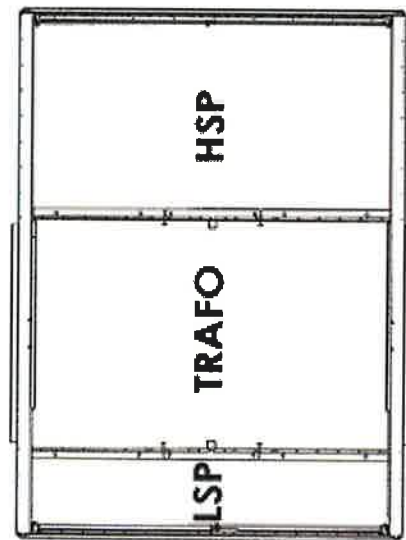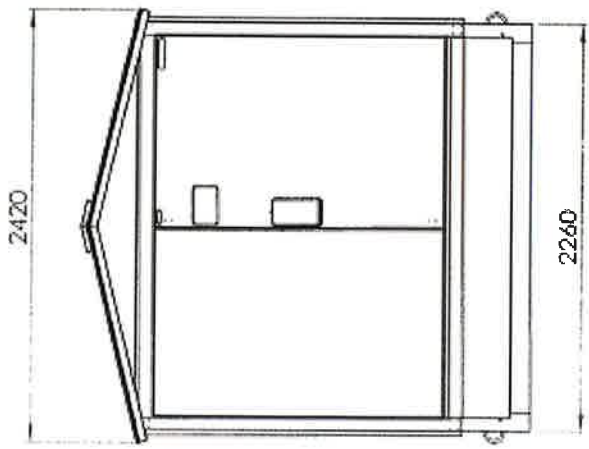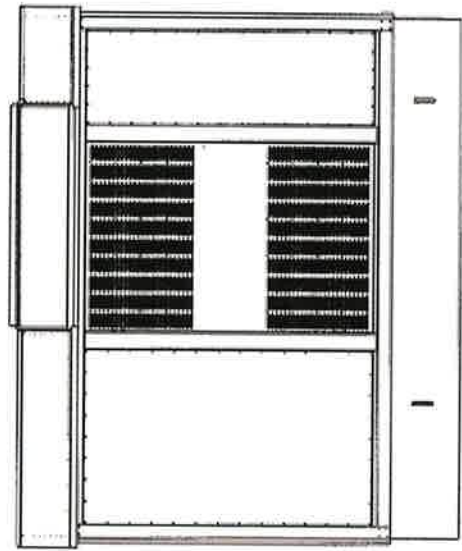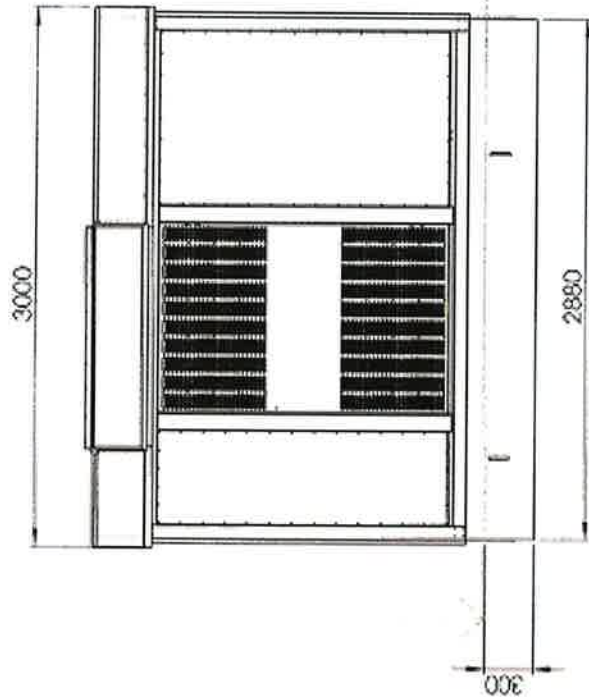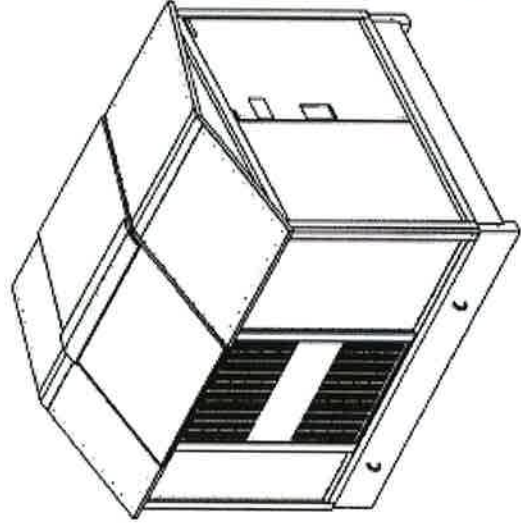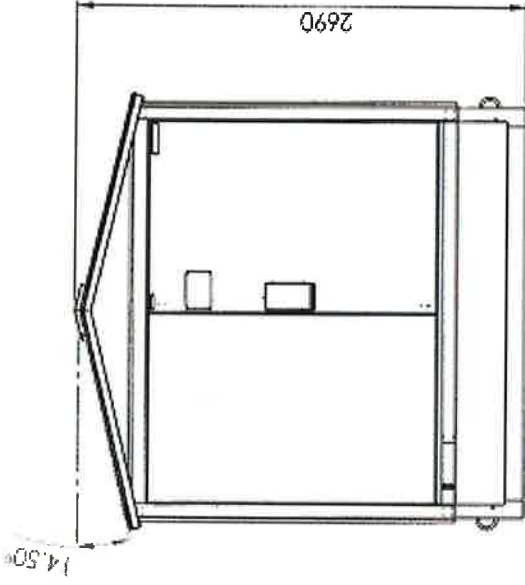

Konstruktör	Rita	Kop	Kopfr	Skaff	Gräv	Skala	Caron	2011-04-01	Emittent	
							Arbetsnr		Sub	1/1
							Rin Nr		Rev	

 KL INDUSTRI AB
sees. teknisk konsult

Elit 4

BYGGLOVSRTNING

OR101086

Fasadritning
Nyuppförande av nätstation på TÅNGEN 42:1, Sotenäs kommun
Byggherre: ELLEVIO AB
Littera: 54303 Varvsgatan