

Kungörelse gällande ansökan om förhandsbesked

Lyckan 1:36

En ansökan om förhandsbesked har inkommit till byggnadsnämnden. Ärendet avser förhandsbesked för ett enbostadshus. Ansökan har diarienummer BN-2022-409.

Handlingar finns tillgängliga på kommunens digitala anslagstavla, www.sotenas.se/anslagstavla under tiden 5 - 17 augusti 2022. Fullständiga handlingar begärs via e-post till mbk@sotenas.se.


Den som har synpunkter på ansökan har tillfälle att yttra sig senast **2022-08-17**. Yttranden ska vara skriftliga och ska skickas till byggnadsnämnden via e-post till mbk@sotenas.se eller post till Sotenäs kommun, byggnadsnämnden, 456 80 Kungshamn.

Frågor besvaras av Fina Hassellöv, tel. 0523-66 43 86, växel. 0523-66 40 00.

Borstad.



SOTENÄS KOMMUN
Byggnadsnämnden
Ankom: 2022-06-14
Dnr: BN-2022-409/1

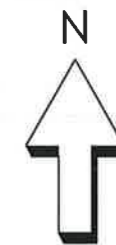




SOTENÄS KOMMUN
Byggnadsnämnden
Ankom: 2022-08-02
Dnr: BN-2022-409/6

Koordinatsystem: SWREF 99 12 00
Höjdsystem: RH2000
Bakgrundskarta från
Lantmäteriets kartdatabas

Fastighetsgräns 
Föreslagen ny
fastighetsgräns 

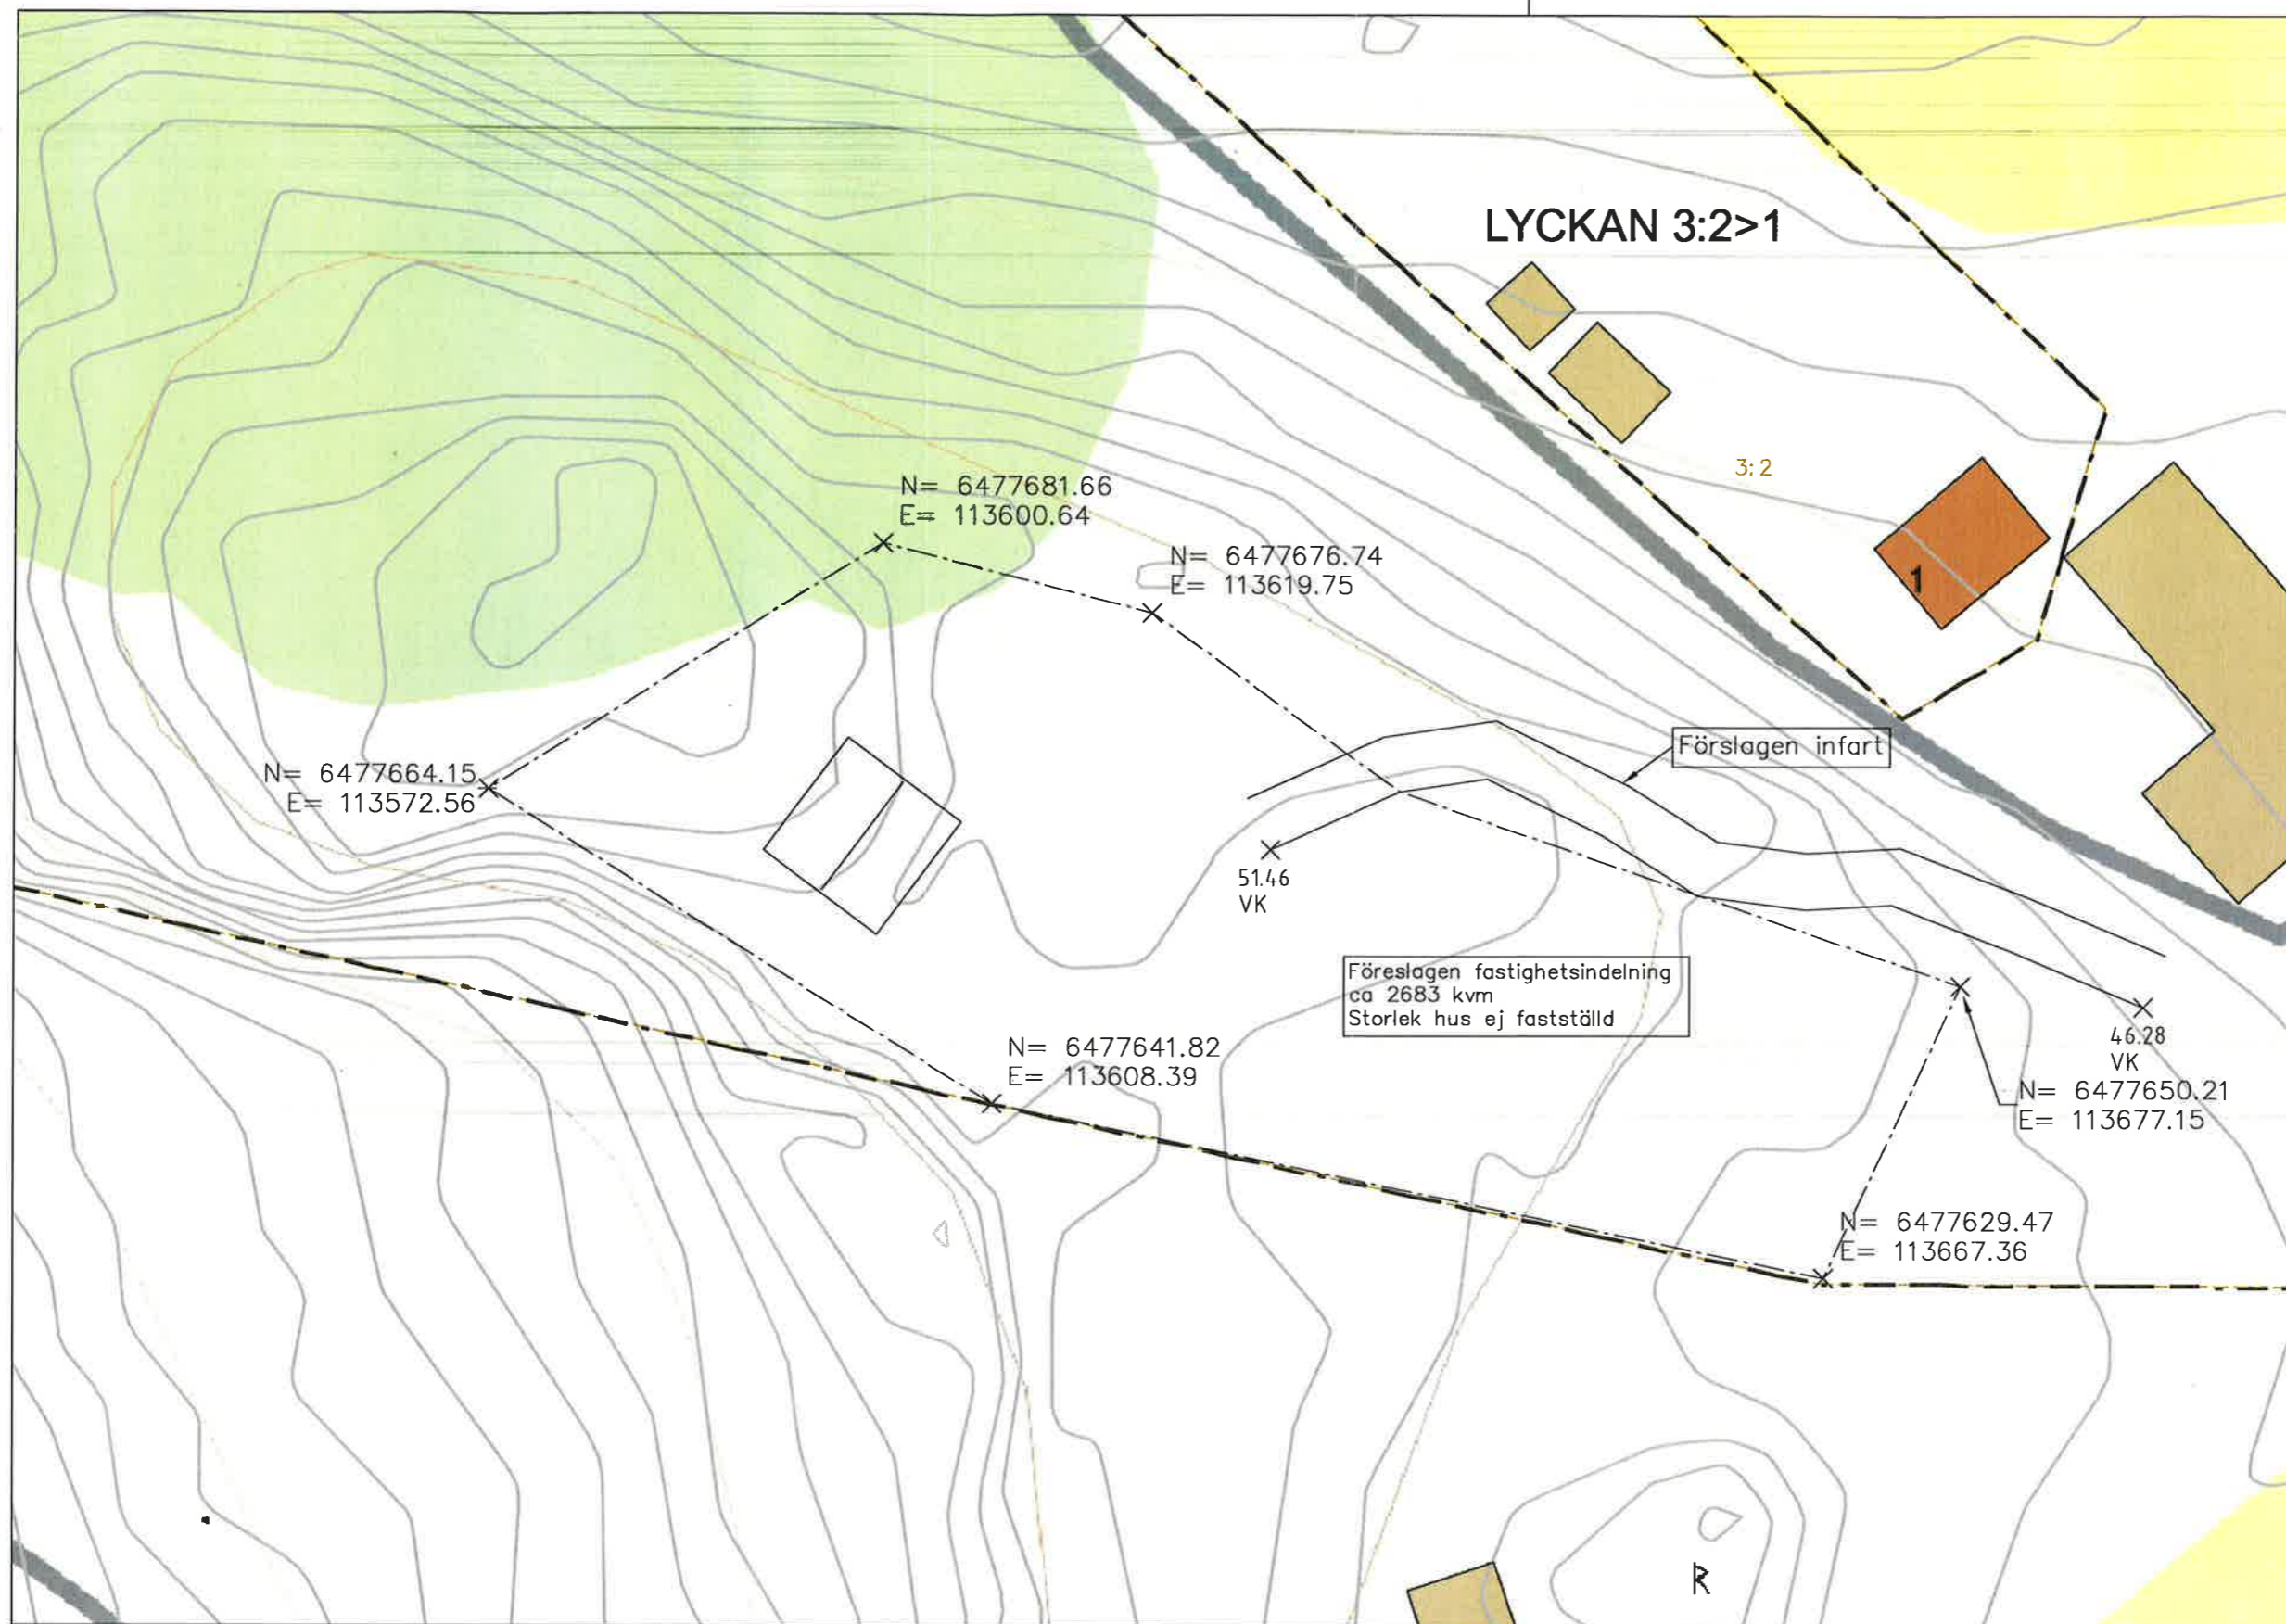

N= 6477681.66
E= 113600.64

N= 6477676.74
E= 113619.75

N= 6477664.15
E= 113572.56

51.46
VK

Föreslagen fastighetsindelning
ca 2683 kvm
Storlek hus ej fastställd

N= 6477641.82
E= 113608.39

46.28
VK

N= 6477650.21
E= 113677.15

N= 6477629.47
E= 113667.36

BET	ANT	ÄNDRINGEN AVSER	DATUM	SIGN
-----	-----	-----------------	-------	------

BK | **BORGS**
KONSULTBYRÅ

Mail: jonas@konsultborg.se Tele: 070 600 56 57

UPPDRAG NR	RITAD AV
DATUM	HANDLÄGGARE
ANSVARIG	

2022-07-27
JONAS BORG

FÖRSLAGSRITNING

DEL AV LYCKAN 1:36

SOTENÄS KOMMUN
SITUATIONSPLAN

SKALA	ORDER NR	NUMMER	BET
1:500 (A3)	272	M001	