

Kungörelse – bygglov för bod, Hunnebovallen

ELLENE 1:383


Ansökan avser uppförandet av bod om 12,5 m² invid boulebana. Ansökan avviker från detaljplanen då boden placeras på prickad mark. Ansökan har diarienummer BN-2023-85.

Handlingar finns tillgängliga på kommunens digitala anslagstavla under tiden 27/2 till 13/3 2023. Fullständiga handlingar begärs via e-post till mbk@sotenas.se.

Den som har synpunkter på ansökan har tillfälle att yttra sig senast **2023-03-13**. Yttranden ska vara skriftliga och ska skickas till byggnadsnämnden via e-post till mbk@sotenas.se eller post till Sotenäs kommun, byggnadsnämnden, 456 80 Kungshamn.


Frågor besvaras av Susanna Mäki alt. Byggenheten, som nås via växel 0523-66 40 00.

1. Samhällsbyggnadskartan

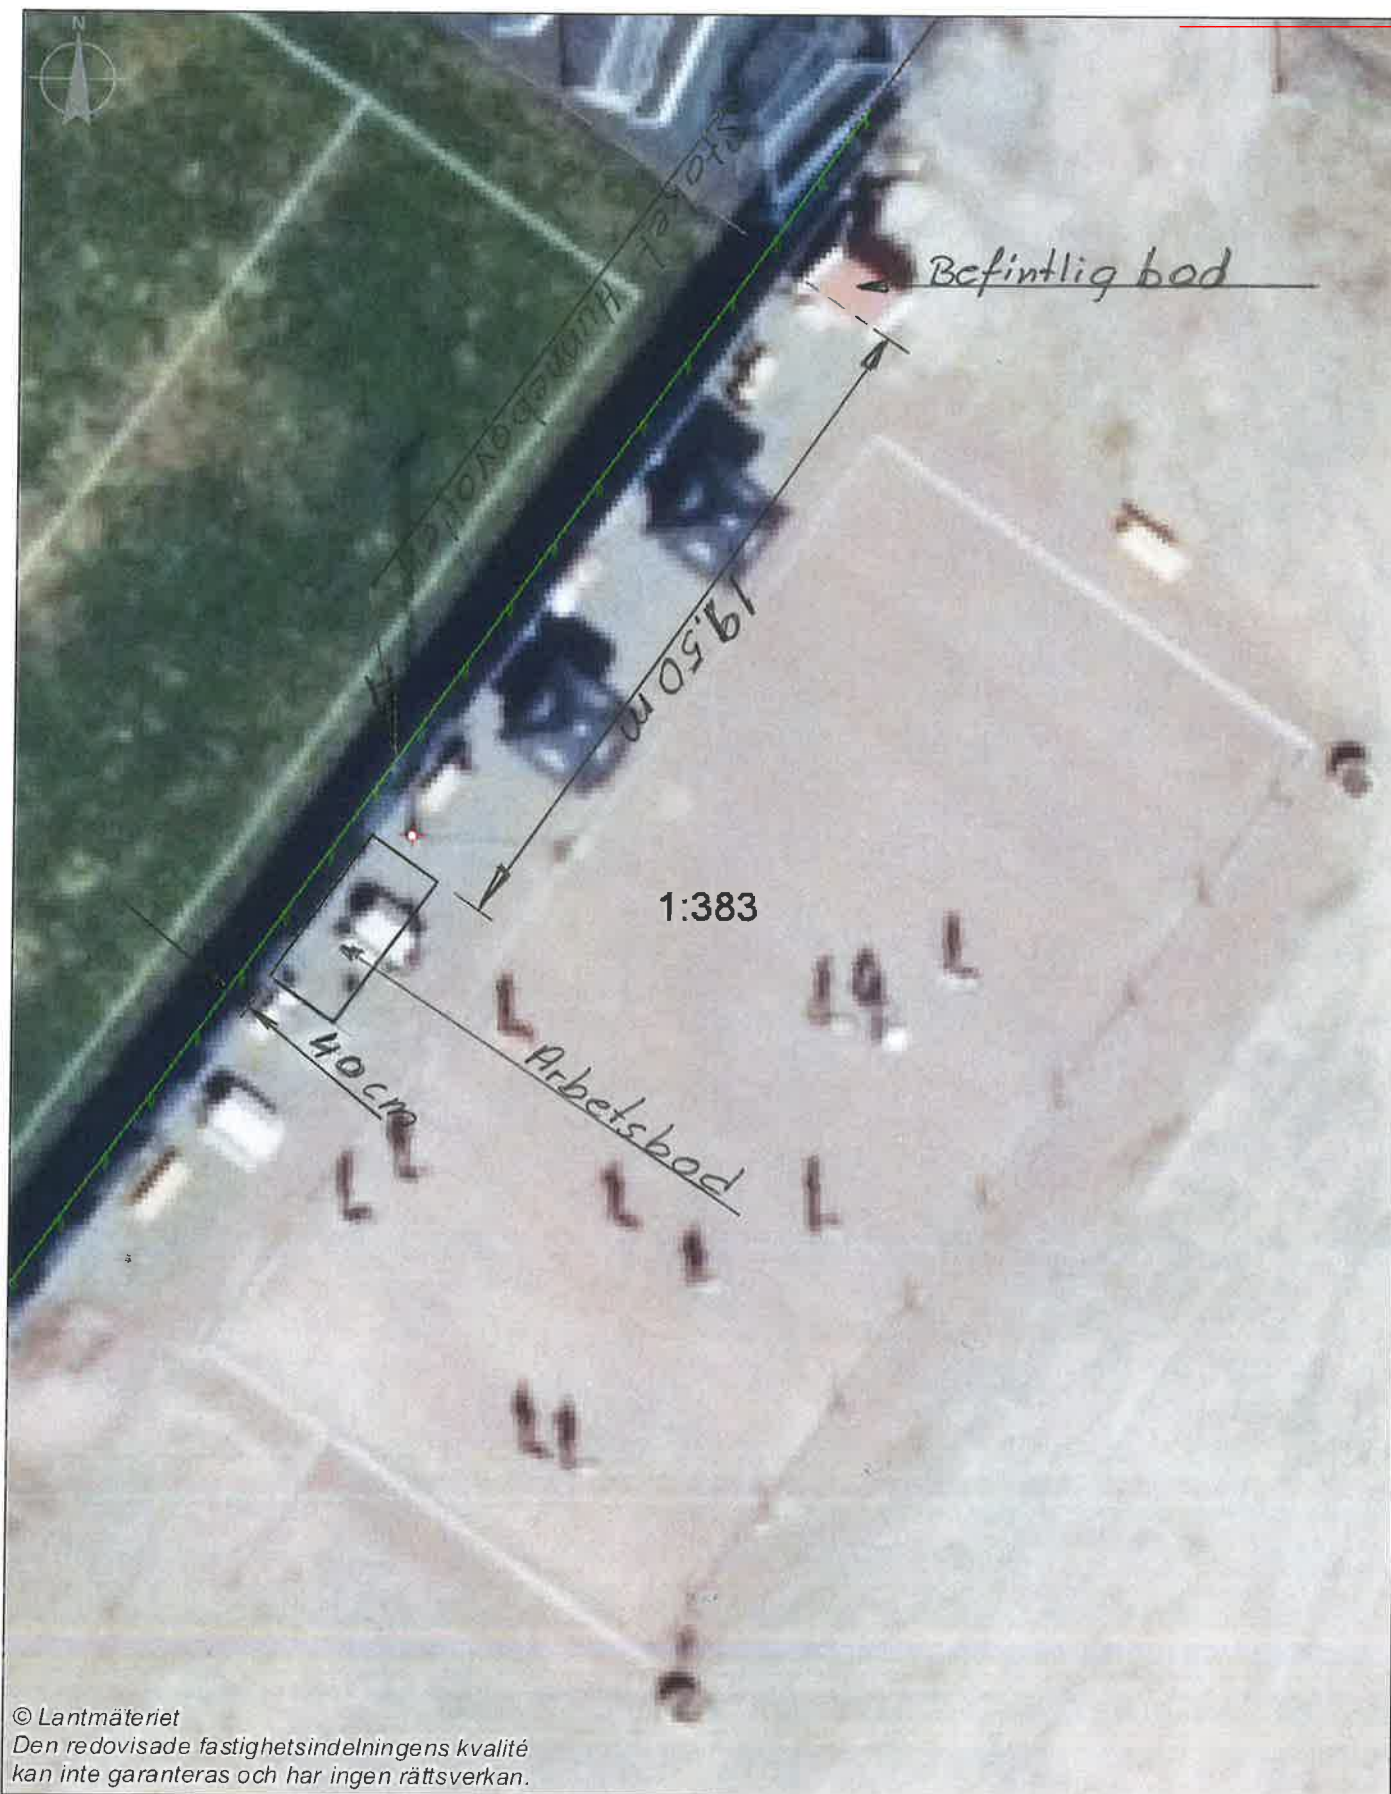

10 0 10 [m]

1:200

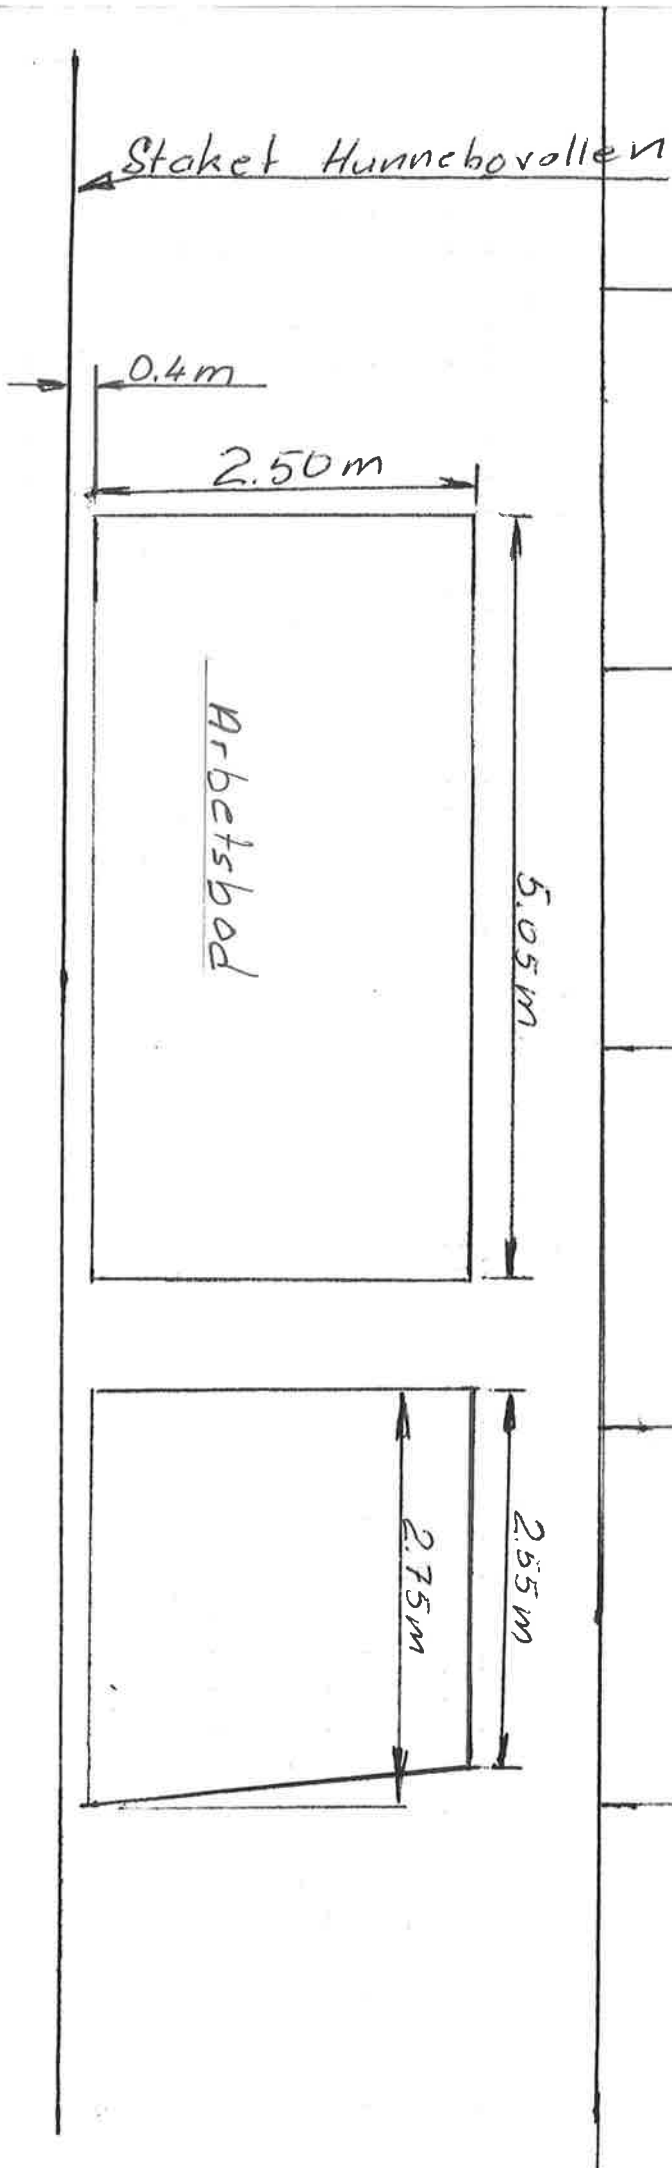

Boule bana

Boule bana

Boule bana





Boule bana

Boule bana

Arbetsbod

SOTENÄS KOMMUN
Byggnadsnämnden
Ankom: 2023-02-16
Dnr: BN-2023-85/6

SKALA 1:50

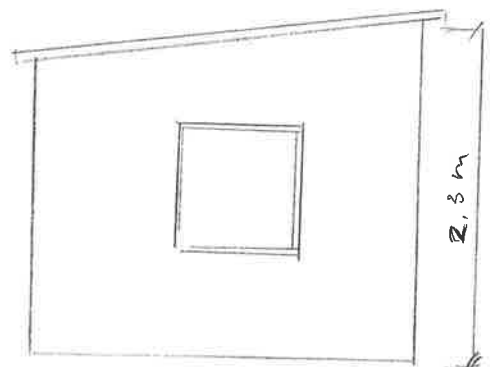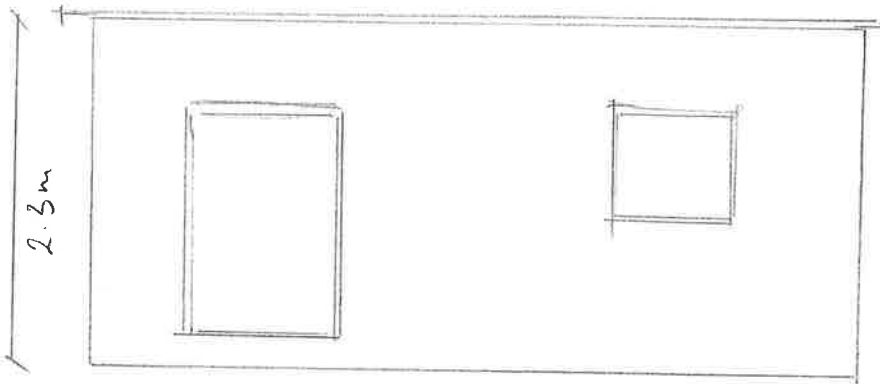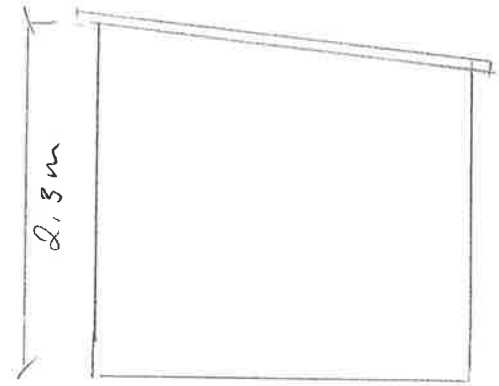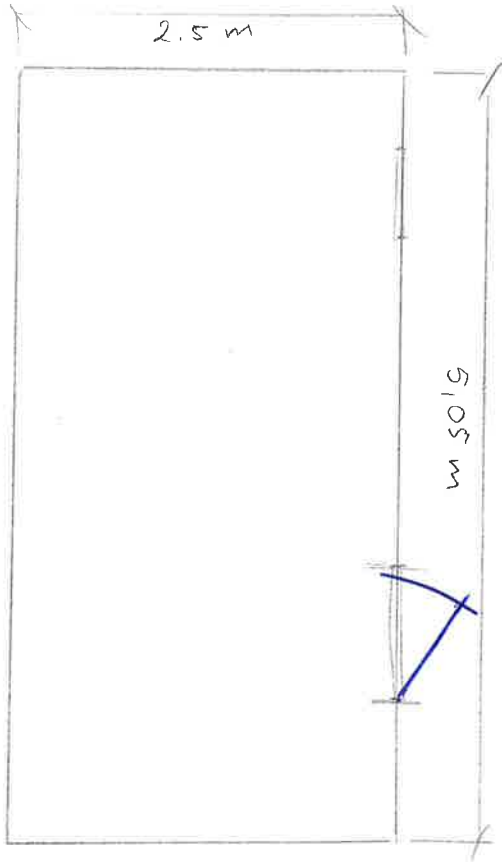

Tak SVART PLÅTTAK
Vägg VIT TRÄPANEL PLÅTPANEL

SOTENÄS KOMMUN
Byggnadsnämnder och utskott

Tillhör beslut av den 2021-06-23
Dnr: BN-2021-745

SOTENÄS KOMMUN
Byggnadsnämnden
ÅR 2023-06-16
Dnr: BN-2023-85/13

