



VÄGGA 2:262

Kungörelse gällande ansökan om bygglov

En ansökan om tidsbegränsat bygglov för uppställning av reklamskylt har inkommit till byggnadsnämnden. Ärendet avser skyltställning av en 2,5 x 2,5 m trekantbas och 6 m hög byggskylt i samband med byggnation av ny algfabrik för Swedish Algae Factory AB (Ödegården 1, 456 31 Kungshamn).

Ansökan har diarienummer BN-2020-831.

Underrättelse om ansökan kungörs med stöd av 9 kap 25 § plan- och bygglagen (2010:900).

Handlingar finns tillgängliga på kommunens digitala anslagstavla, www.sotenas.se/anlagstavla samt på kommunhuset, Parkgatan 46, Kungshamn under tiden 16 december 2020 till 8 januari 2021.

Den som har synpunkter på ansökan har tillfälle att yttra sig senast 8 januari 2021. Yttranden ska vara skriftliga och skickas till Sotenäs kommun, byggnadsnämnden, 456 80 Kungshamn eller via e-post mbk@sotenas.se.

Byggnadsnämnden tar gärna emot yttranden genom e-post om de inte är alltför omfattande. Om yttranden inlämnas genom e-post ska inte samtidigt ett brev skickas.

Frågor besvaras av Yonas Goitom, 0523-66 45 98 eller Dennis Eriksson, 0523-66 4631, vxl. 0523-66 46 00.

Sotenäs kommun, Miljö- och Bygghuset

Uppvärmning

Uppvärmningssätt

Grund

Grundläggningssätt

Bilagor

- | | | | |
|---|---|--|--|
| <input type="checkbox"/> Situationsplan | <input checked="" type="checkbox"/> Planritningar | <input type="checkbox"/> Kontrollplan/rivningsplan | <input type="checkbox"/> Bevis om färdigställandeskydd |
| <input type="checkbox"/> Sektionsritningar | <input type="checkbox"/> Fasadritningar | <input type="checkbox"/> Ritning på plank/mur | <input type="checkbox"/> Foton |
| <input type="checkbox"/> Teknisk beskrivning | <input type="checkbox"/> Sakkunnigutlåtande | <input type="checkbox"/> Anmälan om kontrollansvarig | |
| <input type="checkbox"/> Beskrivning av projektet | | | |

Beskrivning av projektet och eventuella förtydliganden till lämnade uppgifter

UPPSTÄLLNING AV REKLAMSKYL I SAMBAND MED BYGGNATION AV NY ALGFABRIK FÖR SWEDISH ALGAE FACTORY AB.

Sökande
 Företagsnamn eller personnamn*
 HANSSON & SÖNER ENTREPENAD AB

 Organisations- eller personnummer*
 556433-4166

 Utdelningsadress*
 SVANVIK 218

 Postnummer*
 471 72

Faktureringsadress (om annan än ovan)

 Postort*
 HJÄLTEBY

 Telefon (även riktnummer)*
 0304-678687

 E-postadress
 emma.olsson@hansson-soner.se

 Företagets projektnummer
 21630
Kontaktperson (om sökanden är ett företag)
 Förnamn
 EMMA

 Efternamn
 OLSSON

 Telefon (även riktnummer)
 0709-255224

 E-postadress
 emma.olsson@hansson-soner.se

Sotenäs kommun, Miljö- och Byggkontoret

Eventuell medsökande

Förnamn
Efternamn
Personnummer
Utdelningsadress

Postnummer
Postort
Telefon (även riktnummer)
E-postadress

Fastighetsägare (om annan än sökanden)

Företagsnamn eller personnamn* SOTENÄS KOMMUN
Organisations- eller personnummer* 212000-1322
Utdelningsadress* PARKGATAN 46
Postnummer* 45680
Faktureringsadress (om annan än ovan)*

Postort* KUNGSHAMN
Telefon (även riktnummer)* 0523-664 000
E-postadress
Företagets projektnummer

Kontaktperson (om fastighetsägaren är ett företag)

Förnamn*
Efternamn*

Telefon (även riktnummer)*
E-postadress

Byggherre (om annan än sökanden)


Företagsnamn eller personnamn* SWEDISH ALGAE FACTORY AB
Organisations- eller personnummer* 556986-1585
Utdelningsadress* STENA CENTER 1D
Postnummer* 412 92

Postort* GÖTEBORG
Telefon (även riktnummer)* 070-387 55 09
E-postadress gustav@swedishalgaefactory.com
Företagets projektnummer

Namn (kontaktperson om byggherren är ett företag)


Förnamn* GUSTAV
Efternamn* KNUTSSON

Telefon (även riktnummer)* 070-930 76 36
E-postadress gustav@swedishalgaefactory.com

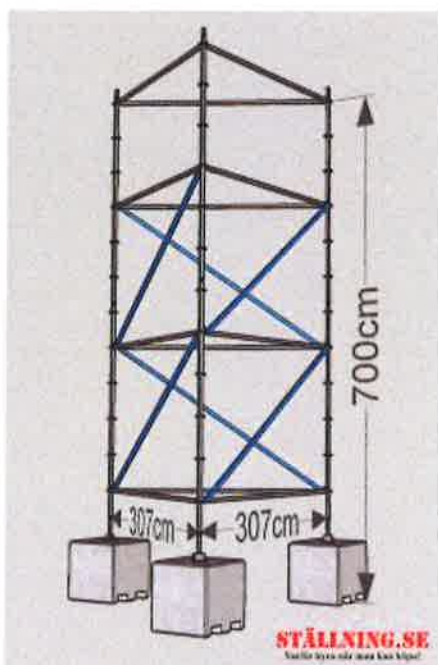

Exempel på skyltställning likt den vi vill sätta upp, vår ställning är dock 2.5m X 6m

SOTENÄS KOMMUN
Byggnadsnämnden
Ankom: 2020-12-10
Dnr: BN-2020-831/3

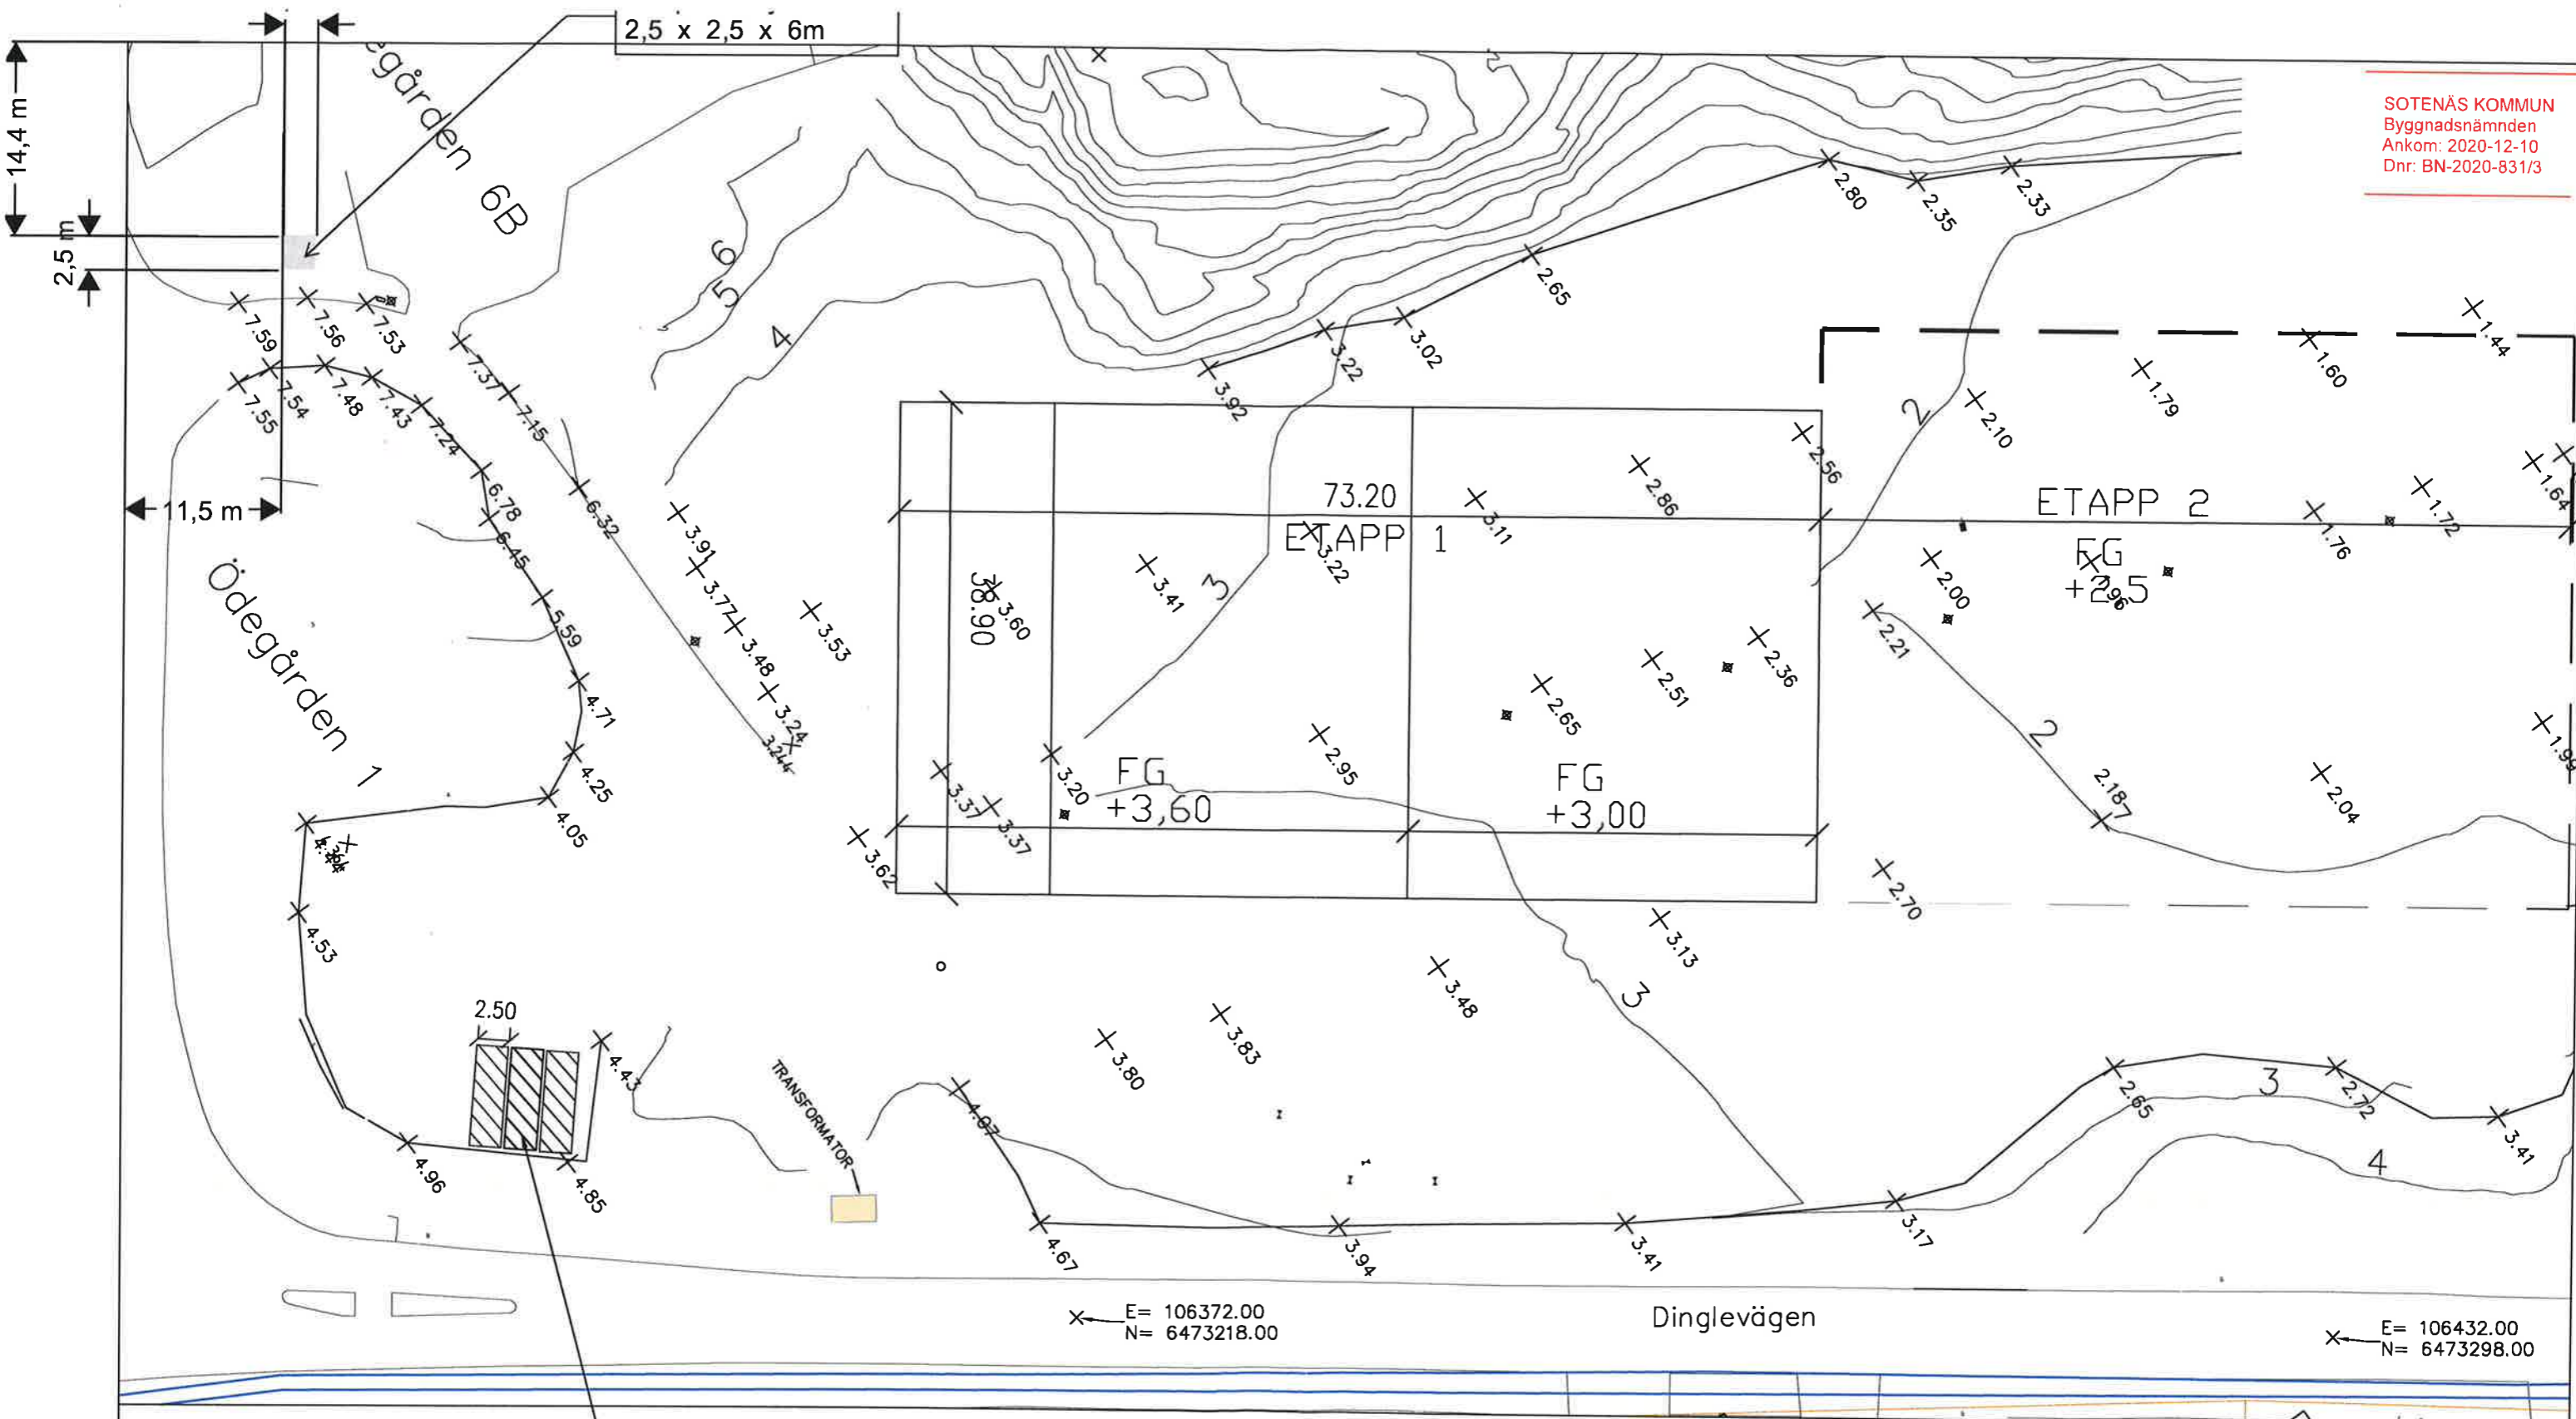

X E= 106372.00
N= 6473218.00

X E= 106432.00
N= 6473298.00

3 ST BODAR
2,5 x 8,0m



ARKITEKTER & INGENJÖRER
SMEDJEGATAN 8, 456 47 BOVALLSTRAND
tel 070 3350317
epost: projektor@telia.com

SWEDISH ALGAE FACTORY AB		
UPPGIFTS NR 8727:1127	BYGG / KONSTR AV LL	INVESTERING LENNART LARSON
BYGGNAD 2020-08-20		
NYBYGGNAD FABRIK FÖR ODLING AV ALGER FASTH: DEL AV SOTENÄS VÄGGA 2:262 SOTENÄS KOMMUN		
SITUATIONSPLAN BYGGBODAR		
SKALA A3=1:500	NUMMER A-30	BLAD NR

