

## Ansökan/Anmälan om enskilt avlopp

\*= Obligatoriska uppgifter

### Sökande/personuppgifter\*

Namn	Person-/organisationsnummer
Adress (dit fakturan skickas)	Telefon
Postnummer och ort (dit fakturan skickas)	E-post
Fastighetsbeteckning (där avloppet byggs/finns)	Fastighetsadress (där avloppet byggs/finns)

### Boendeform\*

<input type="checkbox"/> Permanentbostad <input type="checkbox"/> Fritidsbostad <input type="checkbox"/> Annan typ av byggnad:	Antal hushåll som belastar avloppsanläggningen: _____ (1 hushåll = 5 personer)
--	---

### Entreprenör\*

Namn	
Telefon	E-post

### Vad planerar du att göra

<input type="checkbox"/> Anlägga ny avloppsanläggning	<input type="checkbox"/> Ändra befintlig avloppsanläggning	<input type="checkbox"/> Installera torrtoalett
<input type="checkbox"/> Gemensamhetsanläggning (fyll även i enskild blankett om hushållen)		

### Vid ändring av befintlig avloppsanläggning, beskriv vad ändringen avser:

<input type="checkbox"/> gräva om och anlägga ny markbädd/infiltrationsbädd
<input type="checkbox"/> ansluta ett Attefallshus/gäststuga till befintlig avloppsanläggning
<input type="checkbox"/> ändrad placering och/eller storlek på slutna tank
<input type="checkbox"/> byte av slamavskiljare
<input type="checkbox"/> komplettera anläggningen med fosforfällning
<input type="checkbox"/> ansluta jacuzzi eller större badkar till avloppsanläggningen
<input type="checkbox"/> annat:

### Anläggningen avser

<input type="checkbox"/> WC och bad-, disk-, tvättvatten (BDT) <input type="checkbox"/> Endast BDT-vatten <input type="checkbox"/> Endast WC-vatten		
<input type="checkbox"/> Urinsorterande torrtoalett <input type="checkbox"/> Förmultningstoalett/mulltoa/multrum <input type="checkbox"/> Förbränningstoalett Fabrikat & modell: _____		
<input type="checkbox"/> Avloppsanläggning för ny bostad <input type="checkbox"/> Avloppsanläggning för befintlig bostad		
Finns pågående bygglovsansökan <input type="checkbox"/> Nej <input type="checkbox"/> Ja, ange diarienummer hos bygg: _____		

### Avloppsanläggningens placering

<input type="checkbox"/> Egen mark <input type="checkbox"/> Annans mark, ange fastighetsbeteckning _____ <input type="checkbox"/> Servitut finns (annans mark)
--

### Förbehandling

<input type="checkbox"/> Ny slamavskiljare <input type="checkbox"/> Befintlig slamavskiljare*, ange antal kamrar _____	Volym m <sup>3</sup>	Fabrikat
--	-------------------------	----------

\*täthetskontroll av befintlig slamavskiljare måste göras.

### Minireningsverk \*bifoga prestandadeklaration

Fabrikat & modell
-------------------

### Typ av behandling

Infiltration*: <input type="checkbox"/> traditionell <input type="checkbox"/> moduler/kassetter, antal _____ <input type="checkbox"/> pumpning ut i bädden	Area m <sup>2</sup>	Fabrikat
Markbädd*: <input type="checkbox"/> traditionell <input type="checkbox"/> moduler/kassetter, antal _____ <input type="checkbox"/> pumpning ut i bädden	Area m <sup>2</sup>	Fabrikat
Infiltration/markbäddens placering: <input type="checkbox"/> upplyft <input type="checkbox"/> nedgrävd <input type="checkbox"/> ytlig		
<input type="checkbox"/> Sluten tank för WC	Volym    m <sup>3</sup>	Fabrikat
<input type="checkbox"/> Markbädd på burk	Fabrikat	
<input type="checkbox"/> Annan anläggning	Fabrikat	

\* för infiltration & otät markbädd krävs bland annat provgröp/markundersökning. Provgrop grävs i samråd med handläggare när ärendet handläggs.

## Fosforreducering

- Kemisk fällning före slamavskiljare     Fosforfälla\* efter markbädd     Sker i minireningsverket

Fabrikat & modell: \_\_\_\_\_

\* CE-märkning av produkten krävs.

## Efterpolering och utsläppspunkt, fyll i samtliga som stämmer

- Liten infiltration area: \_\_\_\_\_ m<sup>2</sup> (bifoga skiss)     Liten markbädd area: \_\_\_\_\_ m<sup>2</sup> (bifoga skiss):
- Öppet dike/bäck
- Dolt utsläpp, beskriv vad: \_\_\_\_\_
- Annat: \_\_\_\_\_

## Vattenförsörjning/skyddsavstånd\*

- Egen vattentäkt     Grävd     Borråd     Ytvatten
- Gemensam vattentäkt: fastighetsbeteckning \_\_\_\_\_     Grävd     Borråd     Ytvatten
- Kommunalt vatten

Avstånd till egen vattentäkt: \_\_\_\_\_ m    Avloppet ligger lägre än egen vattenbrunn     Ja     Nej     Lika

## Övriga upplysningar


## Bilagor som ska bifogas\*

Situationsplan     Skala 1:400     Skala 1:2000

- **Karta i skala 1:400 rita in:** Avloppsanläggningens samtliga delar och dess placering dvs. slamavskiljaren, markbädd/infiltration/minireningsverk, utsläppspunkt, vattenbrunn/ar och energibrunn på egen fastighet. Se exempelbild nedan.
- **Karta i skala 1:2000 rita in:** Grannarnas dricksvattenbrunnar inom 150 meter samt bergvärmeborrhål inom 30 meter samt placeringen av er avloppsanläggning, se exempelbild.

- Vid infiltration/markbädd: skiss i genomskärning samt uppifrån, typritning av anläggningar med moduler/kassetter.
- Produktblad för vald anläggning, dvs slamavskiljare, fosforreducerande enhet, minireningsverk, markbädd på burk.
- Prestandadeklaration för minireningsverk, markbädd på burk och fosforfälla.

## Exempelbild

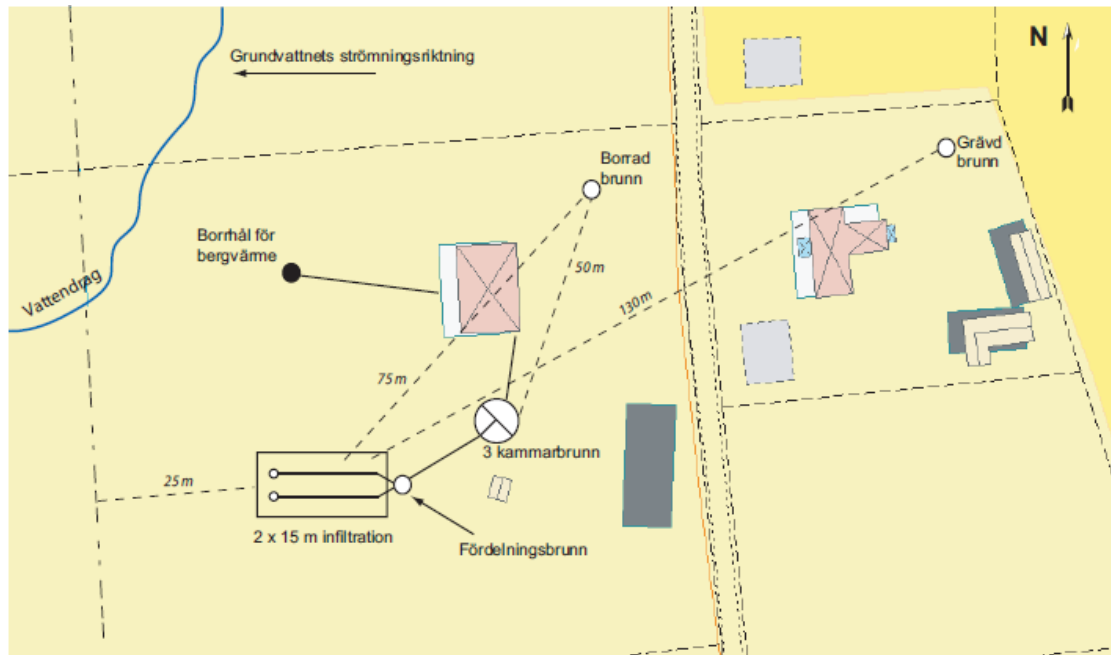

## Information

- För handläggningen av detta ärende tas en avgift ut enligt fastslagen taxa för Miljönämndens verksamhet. Läs mer på kommunens hemsida.
- Behöver du situationsplaner, kontakta miljöenheten eller använd lantmäteriets karttjänst <https://minkarta.lantmateriet.se/>.
- **Blanketten skickas till:**  
E-post: [miljoenheten@sotenas.se](mailto:miljoenheten@sotenas.se)  
Post: Sotenäs kommun, Miljönämnden i mellersta Bohuslän, 456 80 Kungshamn
- *Sotenäs kommun är personuppgiftsansvarig för behandlingen av dina personuppgifter. Vi behandlar dina personuppgifter för att kommunicera med dig inom vår verksamhet. Läs gärna hela vår information om behandling av personuppgifter [på vår hemsida](#).*