

## Kungörelse gällande ansökan om bygglov för ny anläggning av elektronisk kommunikation

En ansökan om bygglov för ny anläggning av elektronisk kommunikation i form av uppförande av ett 42 meter högt ostagat torn samt tre tillhörande teknikbodar på fastigheten VÄGGA 4:9 har inkommit till Miljö- och byggnämnden.

Ansökan har diarienummer MBN-2024-1288.


Den som har synpunkter på ansökan har tillfälle att yttra sig senast 8 november 2024.

Fullständiga handlingar begärs via e-post till [mbk@sotenas.se](mailto:mbk@sotenas.se).

Yttranden ska vara skriftliga och skickas till Sotenäs kommun, Miljö- och byggnämnden, 456 80 Kungshamn eller via e-post [mbk@sotenas.se](mailto:mbk@sotenas.se).

Nämnden tar gärna emot yttranden genom e-post om de inte är alltför omfattande. Om yttrandet lämnas via e-post så ska inte brev också inlämnas.


Frågor besvaras av Yonas Goitom, 0523–66 45 98 eller vxl. 0523–66 40 00.

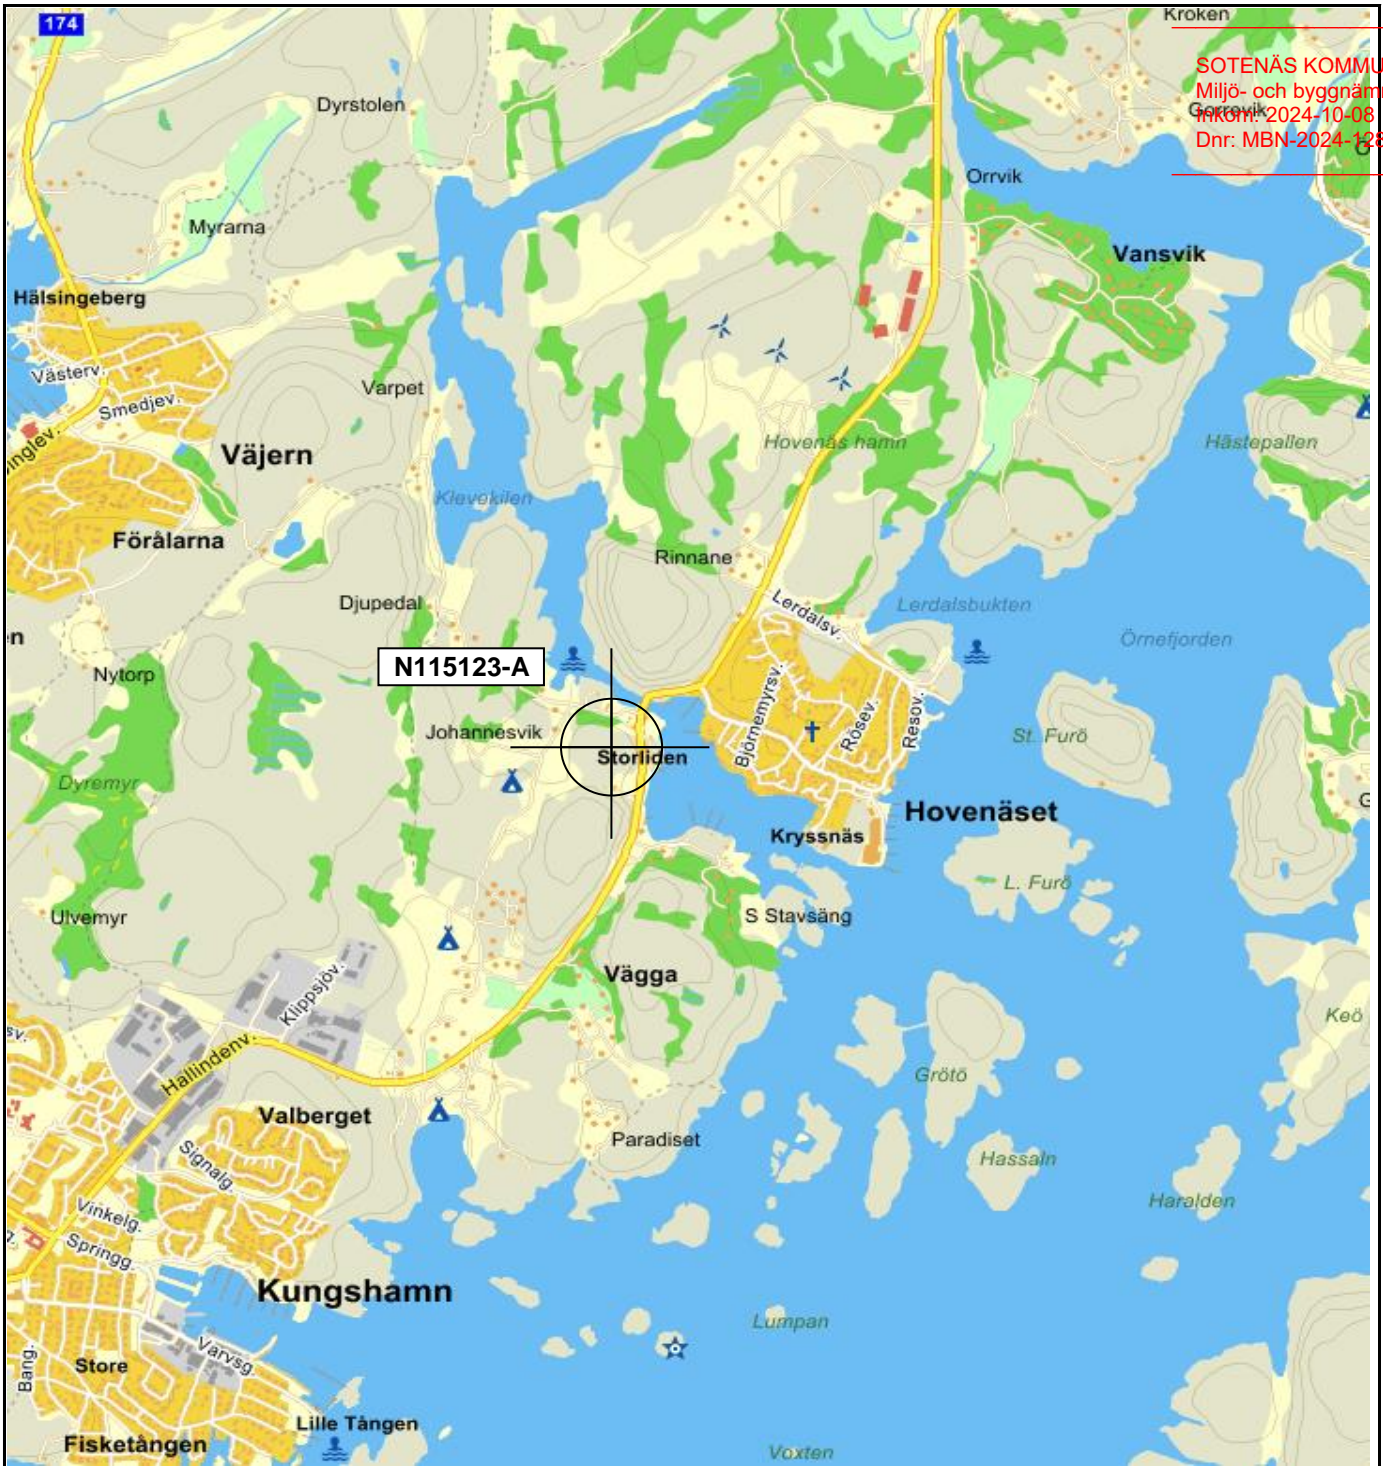

X: 6480877 Y: 1235738  
(rikets nät-RT90 2,5 GON Väst)

		Site/Stationsnamn <b>N115123-A</b>	Objekt <b>Orienteringskarta</b>	
Byggherre <b>Net4Mobility</b> Net4Mobility HB		Entreprenör <b>netel</b> Netel AB	Kommun <b>Sotenäs</b>	Fastighetsbeteckning <b>Vägga 4:9</b>
		Status <b>Bygglövshandling</b>	Adress	
Upprättad av <b>JoFor</b>	Granskad av <b>AnLen</b>	Datum <b>2019-10-03</b>	Skala <b>A4 - 1:0</b>	Dokumentnamn <b>SA_N115123_A.xls</b>
			Rev.	



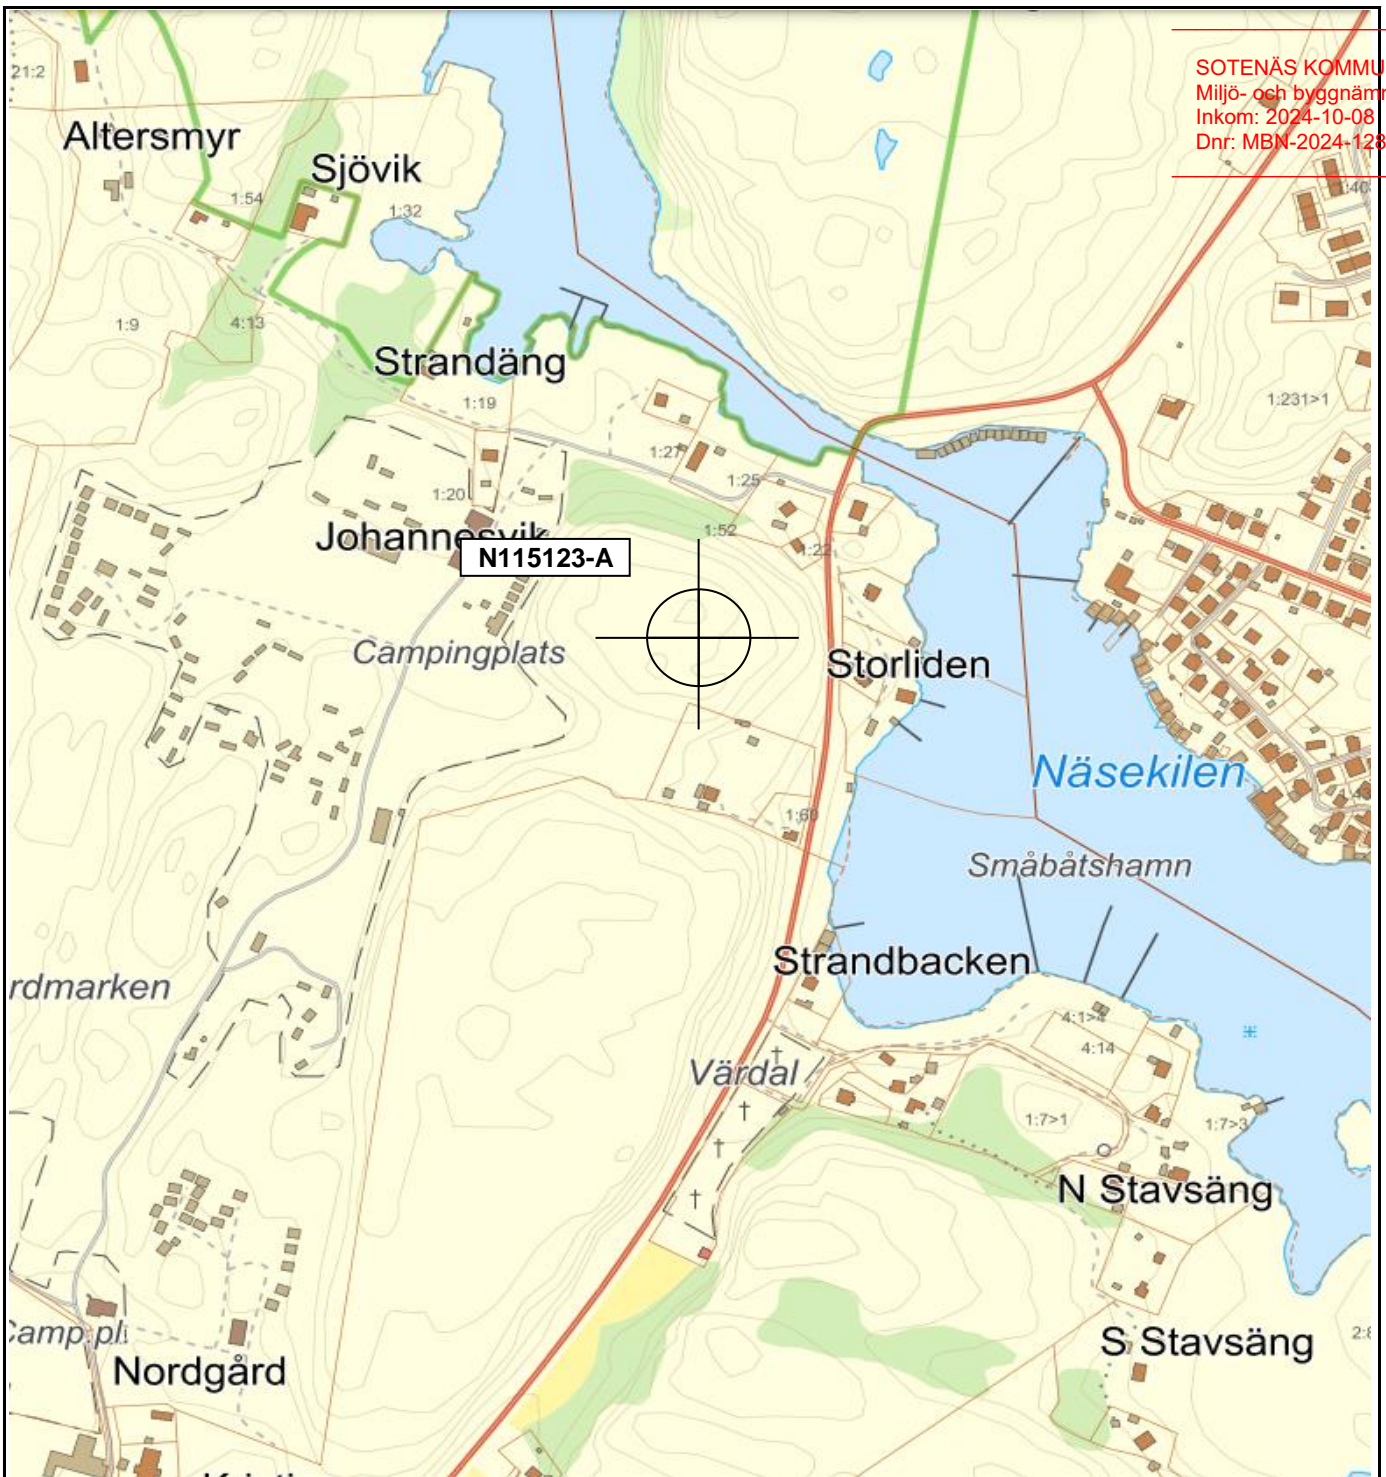


X: 6480877 Y: 1235738 Z: 22  
(rikets nät-RT90 2,5 GON Väst)





		Site/Stationsnamn <b>N115123-A</b>	Objekt <b>Fastighetskarta</b>	
Byggherre <b>Net4Mobility</b> Net4Mobility HB		Kommun <b>Sotenäs</b>	Fastighetsbeteckning <b>Vägga 4:9</b>	
Entreprenör <b>netel</b> Netel AB		Status <b>Bygglövshandling</b>	Adress	
Upprättad av <b>JoFor</b>	Granskad av <b>AnLen</b>	Datum <b>2019-10-03</b>	Skala <b>A4 - 1:0</b>	Dokumentnamn <b>SA_N115123_A.xls</b>
			Rev.	




		Site/Stationsnamn <b>N115123-A</b>	Objekt <b>Situationsplan</b>	
Byggherre <b>Net4Mobility</b> Net4Mobility HB	Entreprenör <b>netel</b> Netel AB	Kommun <b>Sotenäs</b>	Fastighetsbeteckning <b>Vägga 4:9</b>	
		Status <b>Bygglövshandling</b>	Adress	
Upprättad av <b>MaPer</b>	Granskad av <b>AnLen</b>	Datum <b>2020-01-16</b>	Skala <b>A4 - 1:2 000</b>	Dokumentnamn <b>SA_N115123_A.xls</b>
			Rev.	

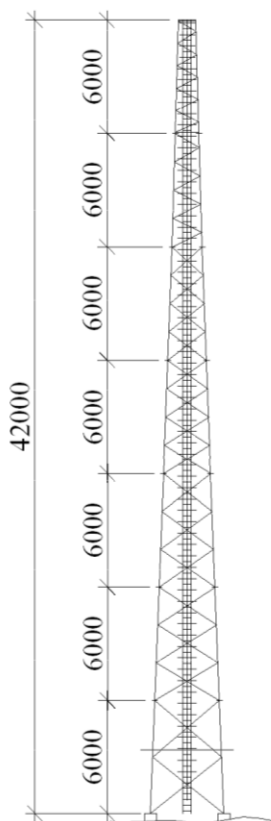

		Site/Stationsnamn <b>N115123-A</b>	Objekt <b>Elevationsplan</b>		
Byggherre <b>Net4Mobility</b> Net4Mobility HB	Entreprenör <b>netel</b> Netel AB	Kommun <b>Sotenäs</b>	Fastighetsbeteckning <b>Vägga 4:9</b>		
		Status <b>Bygglövshandling</b>	Adress		
Upprättad av <b>JoFor</b>	Granskad av <b>AnLen</b>	Datum <b>2020-01-16</b>	Skala <b>A4 - 1:400</b>	Dokumentnamn <b>SA_N115123_A.xls</b>	Rev.

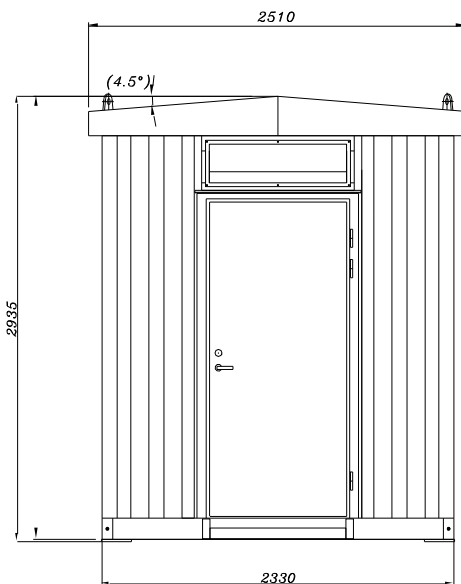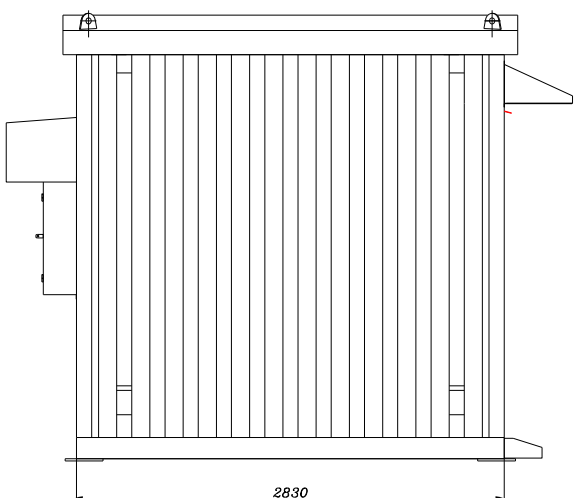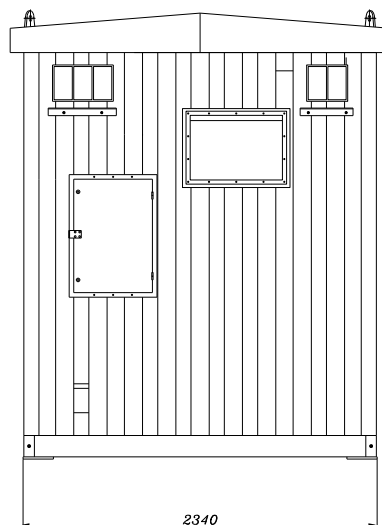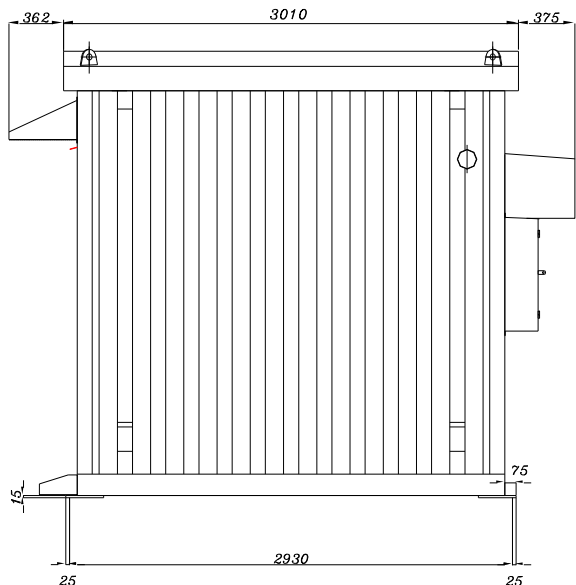

		Site/Stationsnamn <b>N115123-A</b>		Objekt <b>Fasadritningar</b>	
Byggherre <b>Net4Mobility</b> Net4Mobility HB		Entreprenör <b>netel</b> Netel AB		Fastighetsbeteckning <b>Vägga 4:9</b>	
Upprättad av <b>JoFor</b>		Datum <b>2019-10-03</b>		Adress	
Granskad av <b>AnLen</b>		Skala <b>A4 - 1:50</b>		Dokumentnamn <b>SA_N115123_A.xls</b>	
				Rev.	

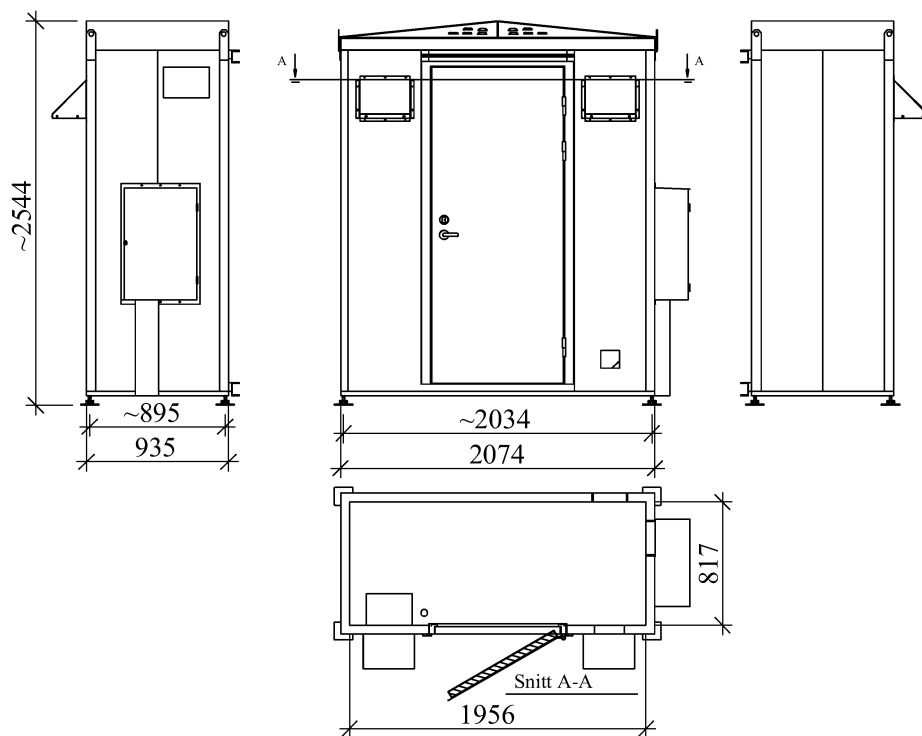

		Site/Stationsnamn <b>N115123-A</b>	Objekt <b>Fasadritningar</b>	
Byggherre <b>Net4Mobility</b> Net4Mobility HB	Entreprenör <b>netel</b> Netel AB	Kommun <b>Sotenäs</b>	Fastighetsbeteckning <b>Vägga 4:9</b>	
		Status <b>Bygglövshandling</b>	Adress	
Upprättad av <b>MiSne</b>	Granskad av <b>HaJag</b>	Datum <b>2019-10-03</b>	Skala <b>A4 - 1:50</b>	Dokumentnamn <b>SA_N115123_A.xls</b>
			Rev.	