

Kungörelse – bygglov för mur

ELLENE 1:383


Ansökan avser anläggning av mur invid utegym. Ansökan avviker från detaljplanen då muren delvis placeras på prickad mark. Ansökan har diarienummer BN-2022-712.

Handlingar finns tillgängliga på kommunens digitala anslagstavla, www.sotenas.se/anslagstavla under tiden 8-21 december 2022. Fullständiga handlingar begärs via e-post till mbk@sotenas.se.

Den som har synpunkter på ansökan har tillfälle att yttra sig senast **2022-12-21**. Yttranden ska vara skriftliga och ska skickas till byggnadsnämnden via e-post till mbk@sotenas.se eller post till Sotenäs kommun, byggnadsnämnden, 456 80 Kungshamn.

Frågor besvaras av Susanna Mäki alt. Byggenheten, som nås via växel 0523-66 40 00.

MARKNIVÅ NATURGYM

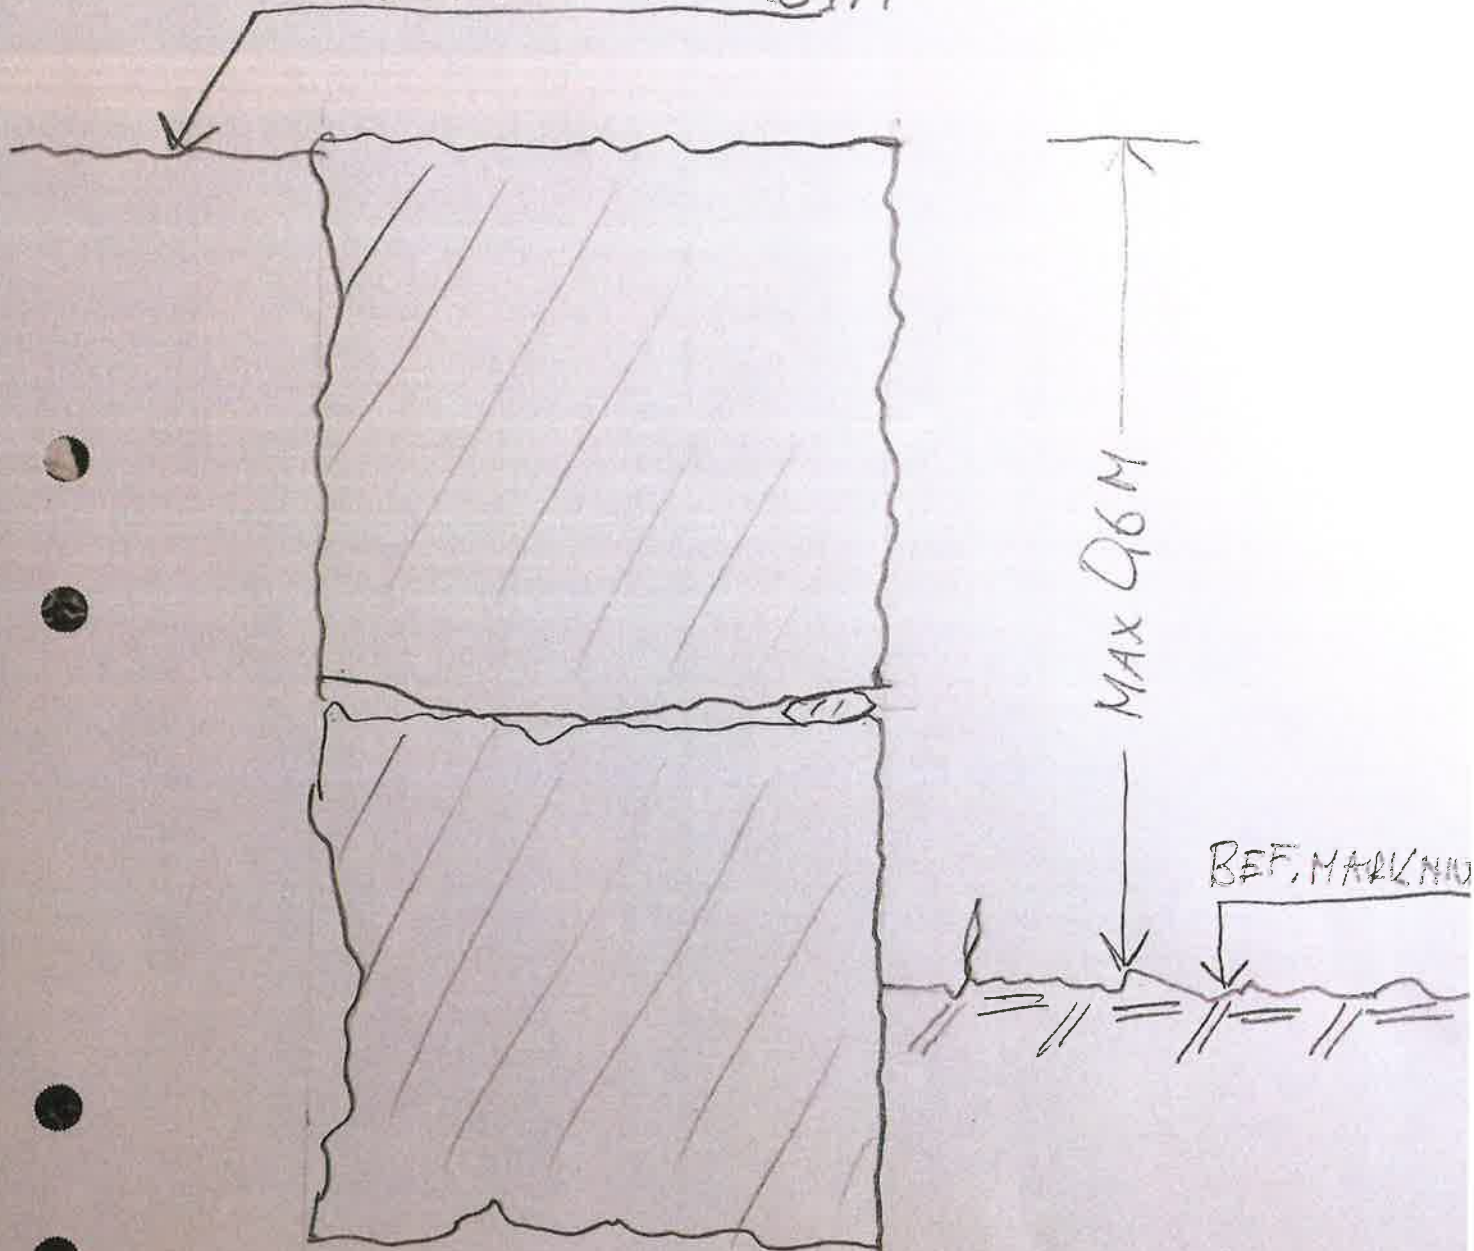

SEKTION MUR ELLERNE 1:383


SKALA 1:10, 221108

AS.

1. Samhällsbyggnadskartan

7 november 2022

SITUATIONSPLAN MUR ELLJHÄ 1:383
221108

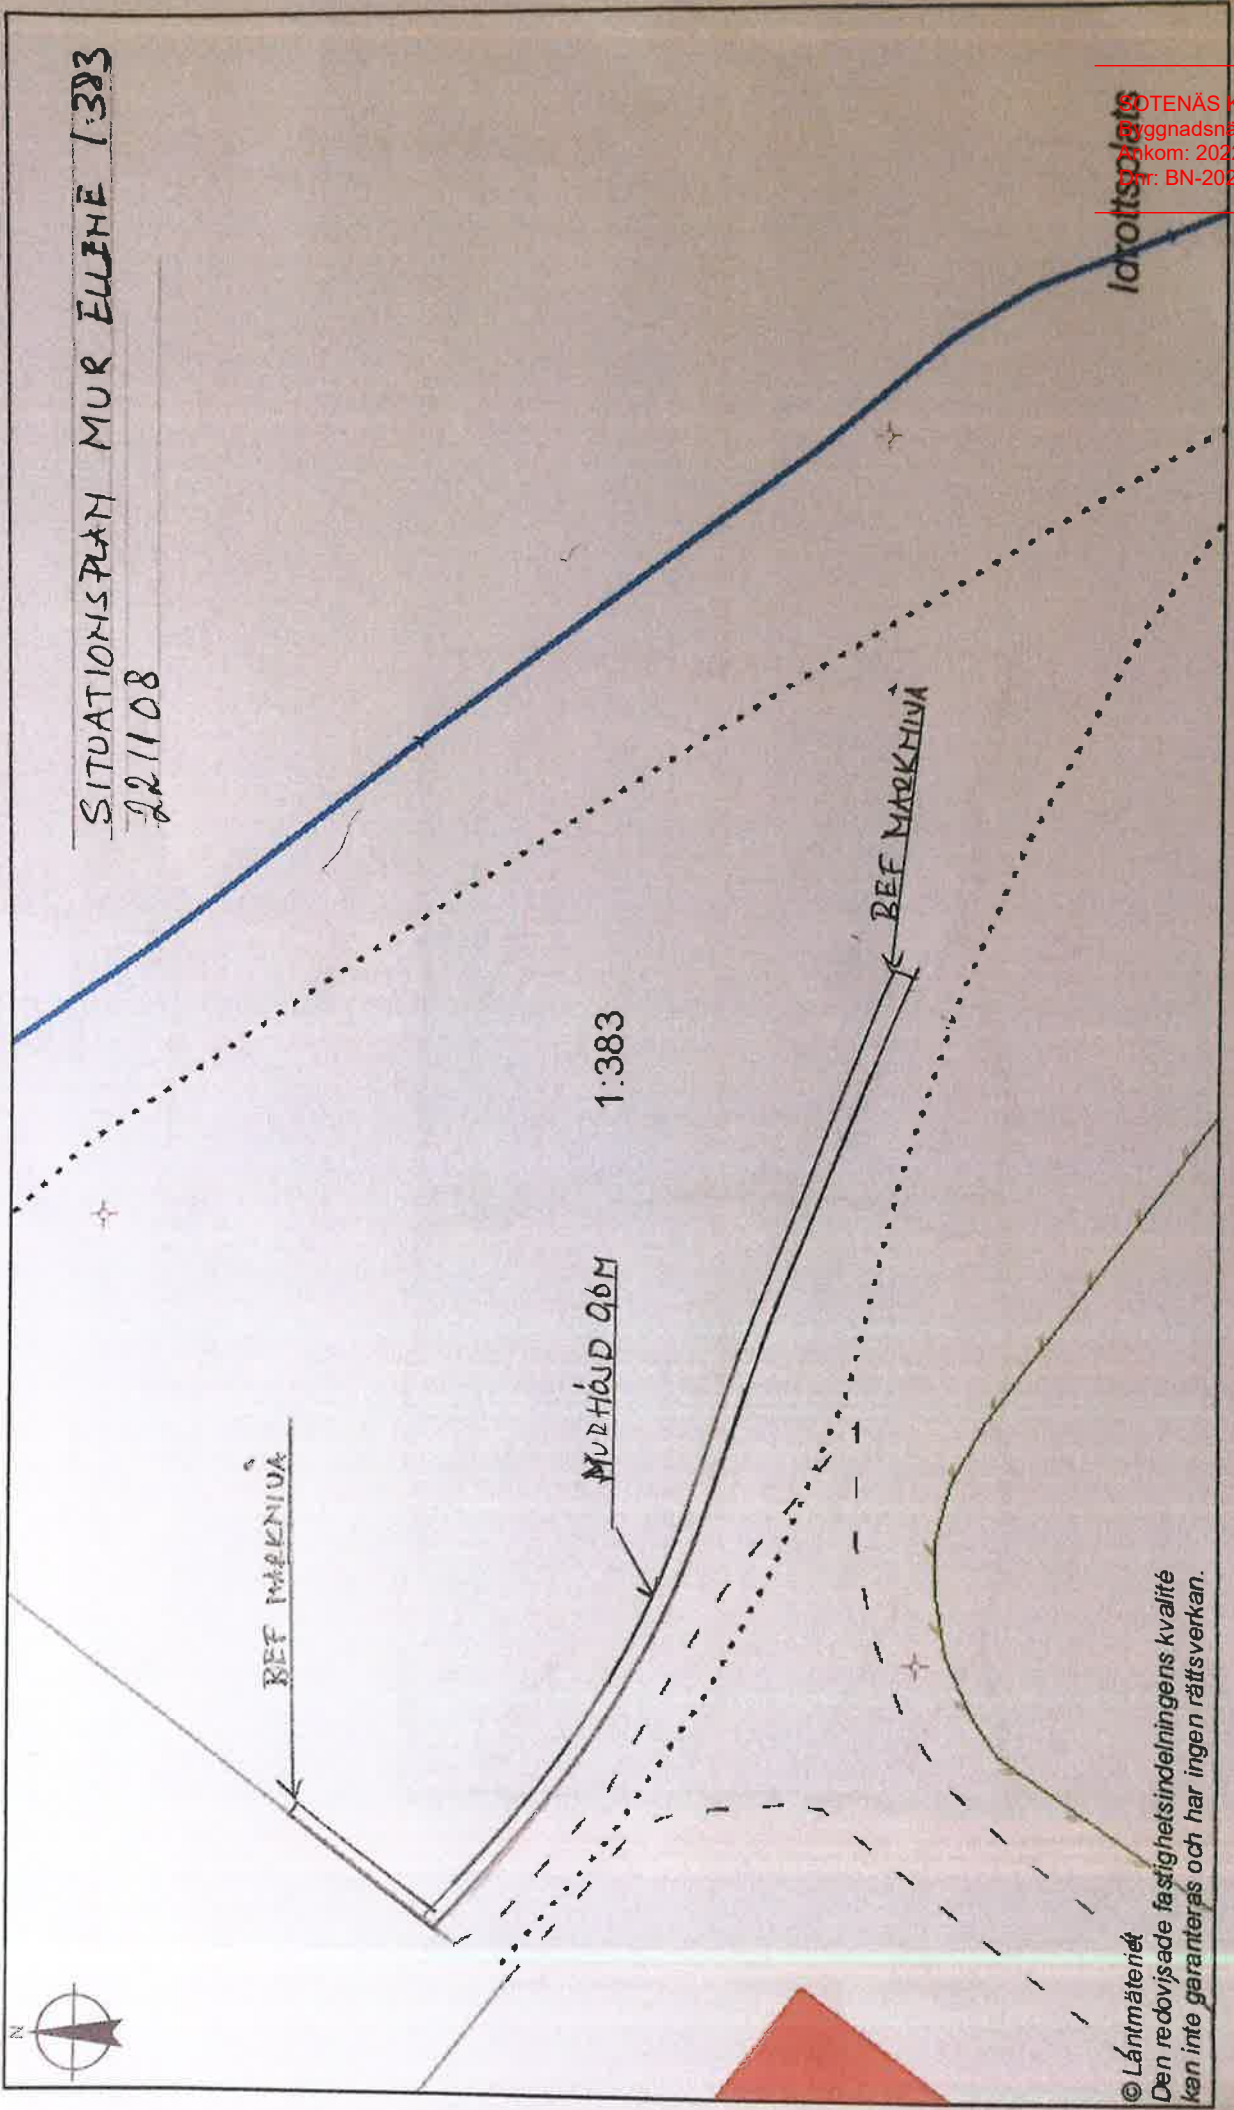

© Lantmäteriet
Den redovisade fastighetsindelningens kvalitet
kan inte garanteras och har ingen rättsverkan.

STENÅS KOMMUN
Byggnadsnämnden
Inkom: 2022-11-08
Pr: BN-2022-712/1

Orienteringskarta

