



KOORDINATSYSTEM
SYSTEM I PLAN: SWEREF 99 15 00 SYSTEM I HÖJD: RH 2000

TECKENFÖRKLARING

- TRAKTGRÄNS
- FASTIGHETSGRÄNS
- GC-RÄCKE/FALLSKYDD
- TRUMMA
- DAGVATTENLEDNING
- DAGVATTENBRUNN MED GALLERBETÄCKNING
- UTLOPP FRÅN DAGVATTENLEDNING
- NY GC-BANA MED LÅNGMÄTNING
- BUSHÅLLPLATS
- SMÄGÅTSTEN
- BYGGNADER (BOSTAD, ÖVRIG BYGGNAD)

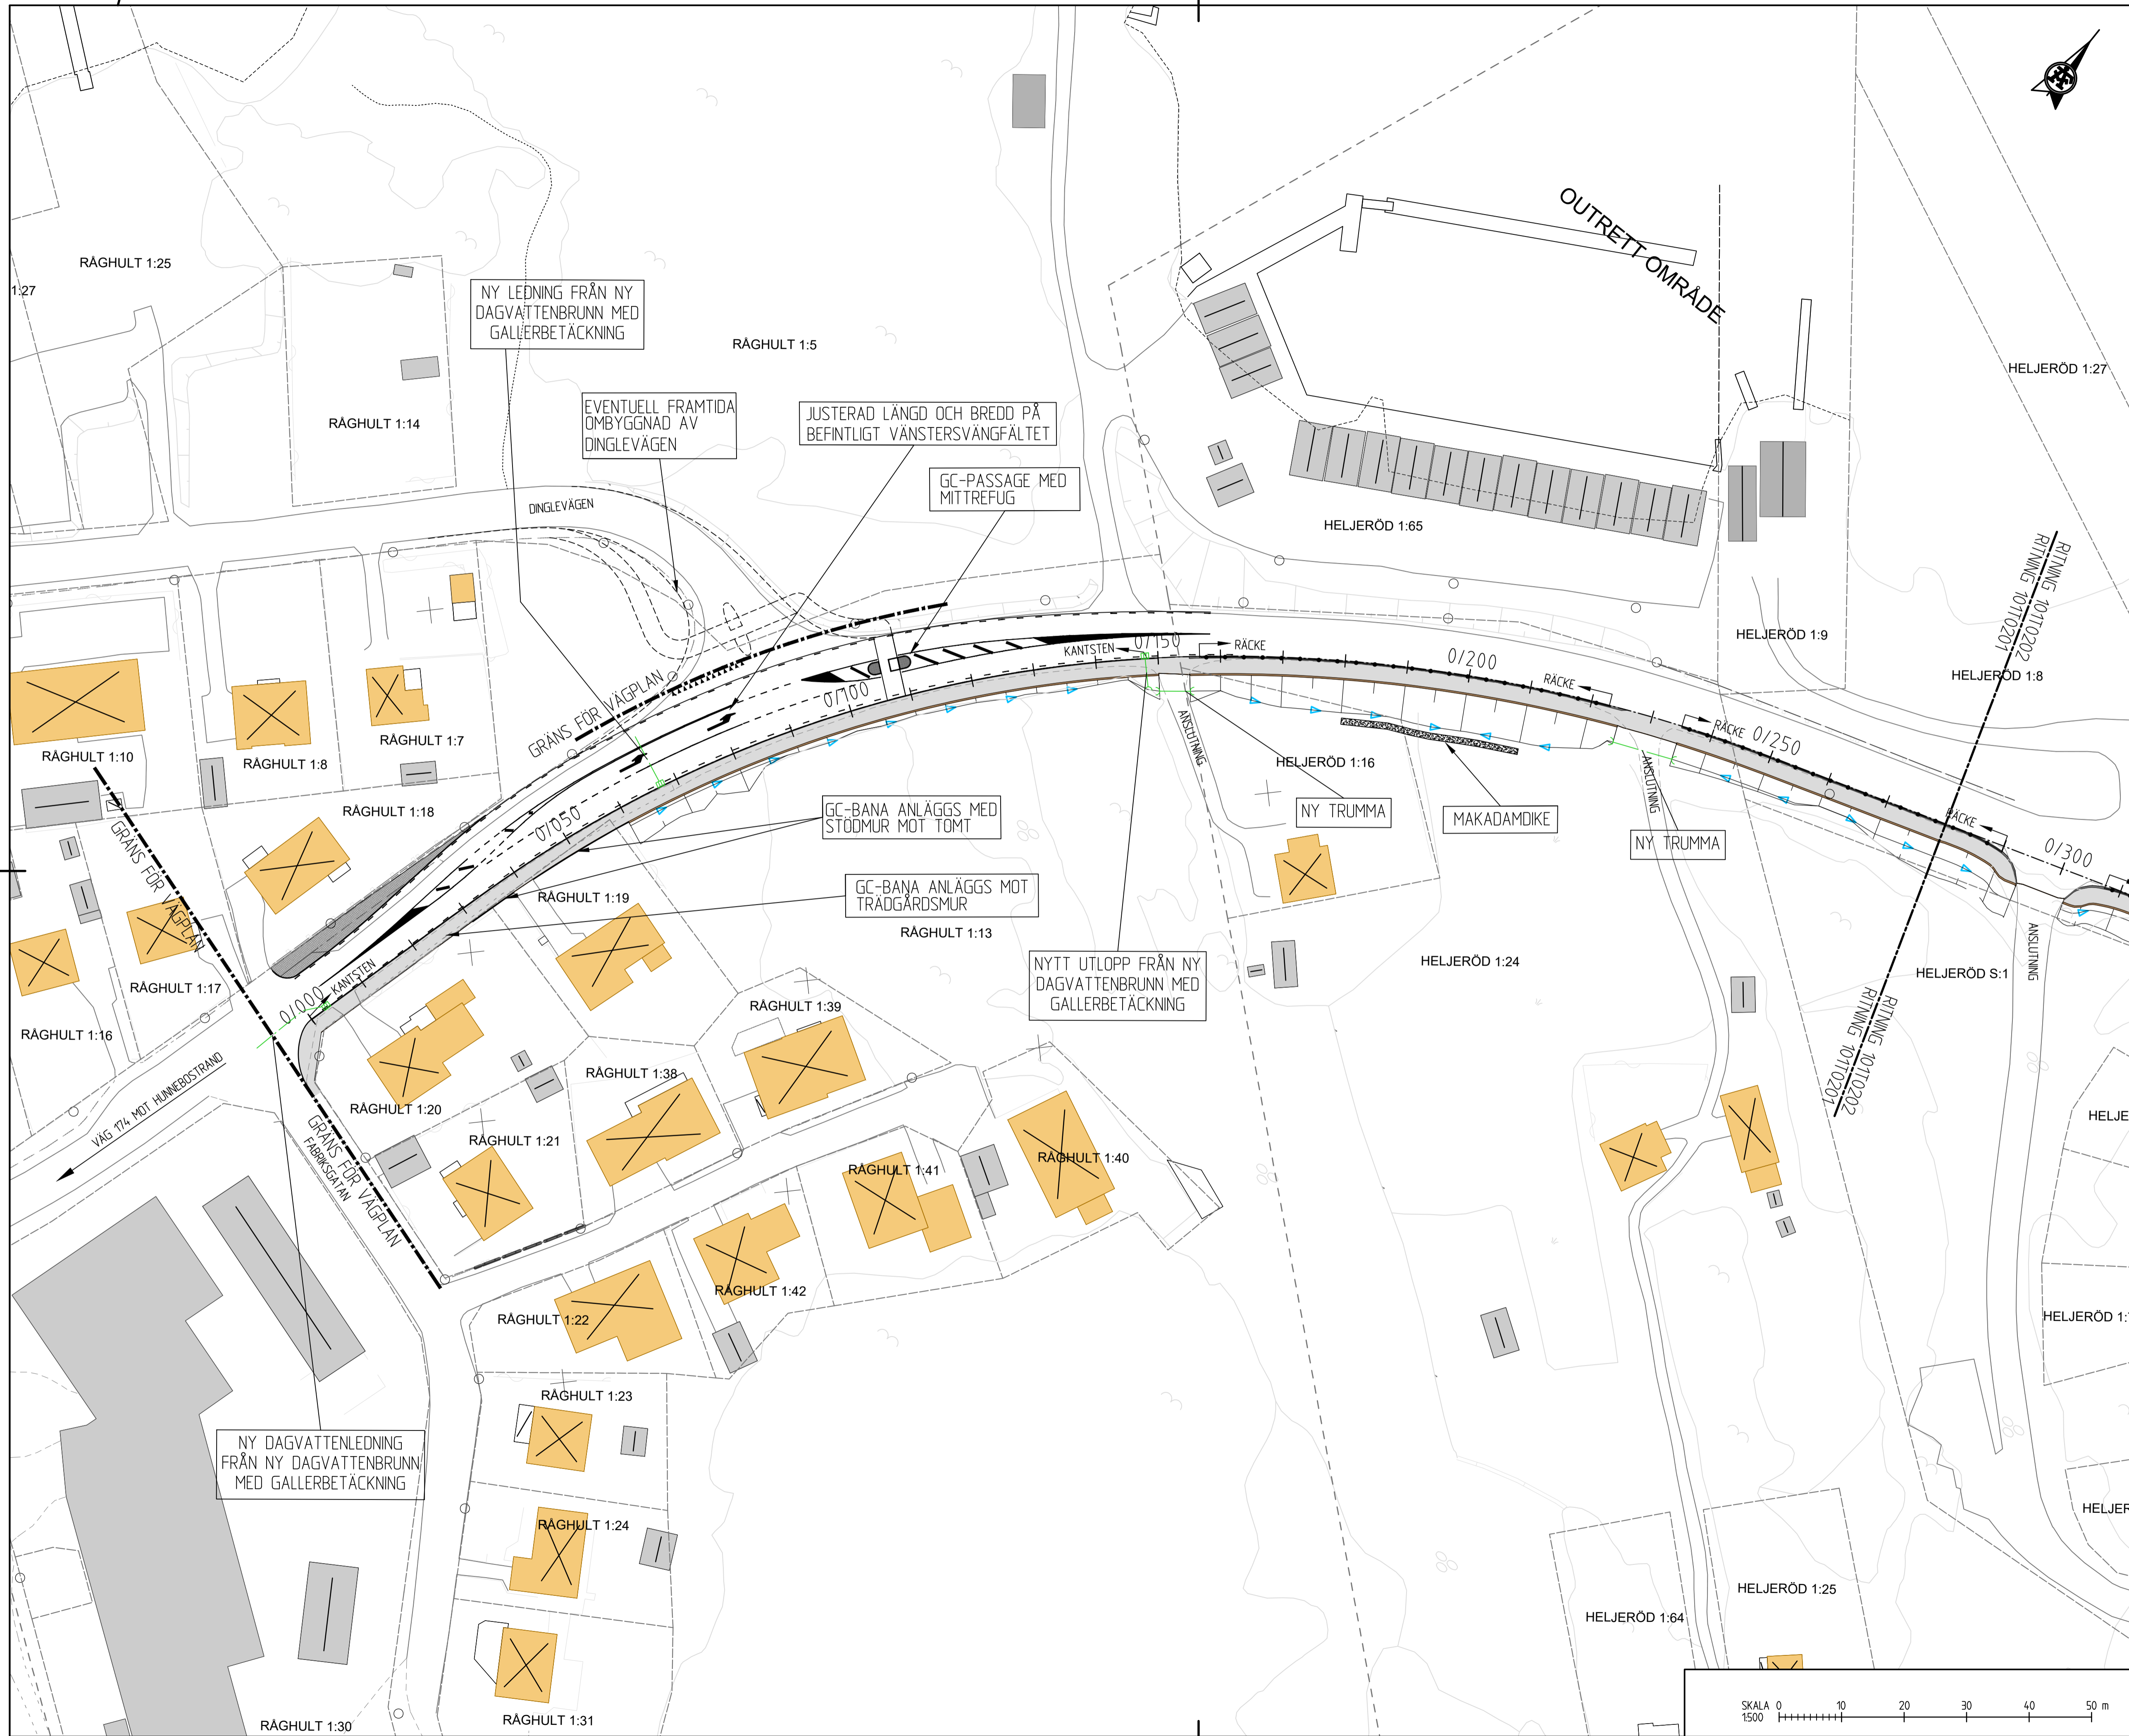

BET	ANT	ÄNDRINGEN AVSER	DATUM	SIGN
SAMRÅDSHANDLING				
NORRA BOVALLSTRAND VÄG 174 VÄGPLAN				
 ÅF Infrastructure Västerlånggatan 4 451 31 Uddevalla Tel: 010-505 44 01 www.afconsult.com				
UPPDRAG NR 593294	RITAD AV T SJÖSTRAND	HANDLÄGGARE A ANDERSSON		
DATUM 2018-01-10	ANSVARIG J-E JANSSON			
GÅNG- OCH CYKELVÄG UTMED VÄG 174 Km 0/000-0/280				
ILLUSTRATIONSPLAN				
SKALA A1	1:500	RITNINGNUMMER 1 01 T 05 01	I BET	

FL W 103294 - GE - VÄGAR NORRA BOVALLSTRAND - 4505 - 12 - RITNINGEN NY DAGVATTENBRUNN UTFRÖSADIG PLOTTAD 2018-01-10 10:38 AV ANVÄNDARE 465241