

Kungörelse – bygglov

Uleberg 2:114/2:112 - Ansökan om bygglov i efterhand för redan uppförd mur.

Ansökan har diarienummer BN-2023-358.



Ansökan avviker från detaljplan avseende placering på prickad mark, samt placering på allmän plats NATUR.

Handlingar finns tillgängliga på kommunens digitala anslagstavla, www.sotenas.se/anslagstavla under tiden 22 juni – 6 juli 2023. Fullständiga handlingar begärs via e-post till mbk@sotenas.se.

Den som har synpunkter på ansökan har tillfälle att yttra sig senast **2023-07-06**.

Yttranden ska vara skriftliga och ska skickas till byggnadsnämnden via e-post till mbk@sotenas.se eller post till Sotenäs kommun, byggnadsnämnden, 456 80 Kungshamn.


Frågor besvaras av Byggenheten, som nås via växel 0523-66 40 00. Ange diarienummer.

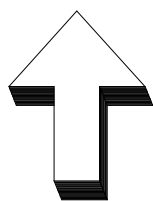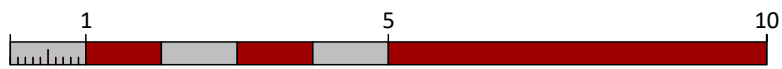

⊕ 9 st PÅLAR 115/8
(ök påle 0,10 m under ök mur)




Längd pålar inkl ingjutning 1,0m

- 1: 2,18 m
- 2: 2,27 m
- 3: 2,27 m
- 4: 2,19 m
- 5: 1,94 m
- 6: 1,98 m
- 7: 2,20 m
- 8: 2,15 m
- 9: 2,17 m

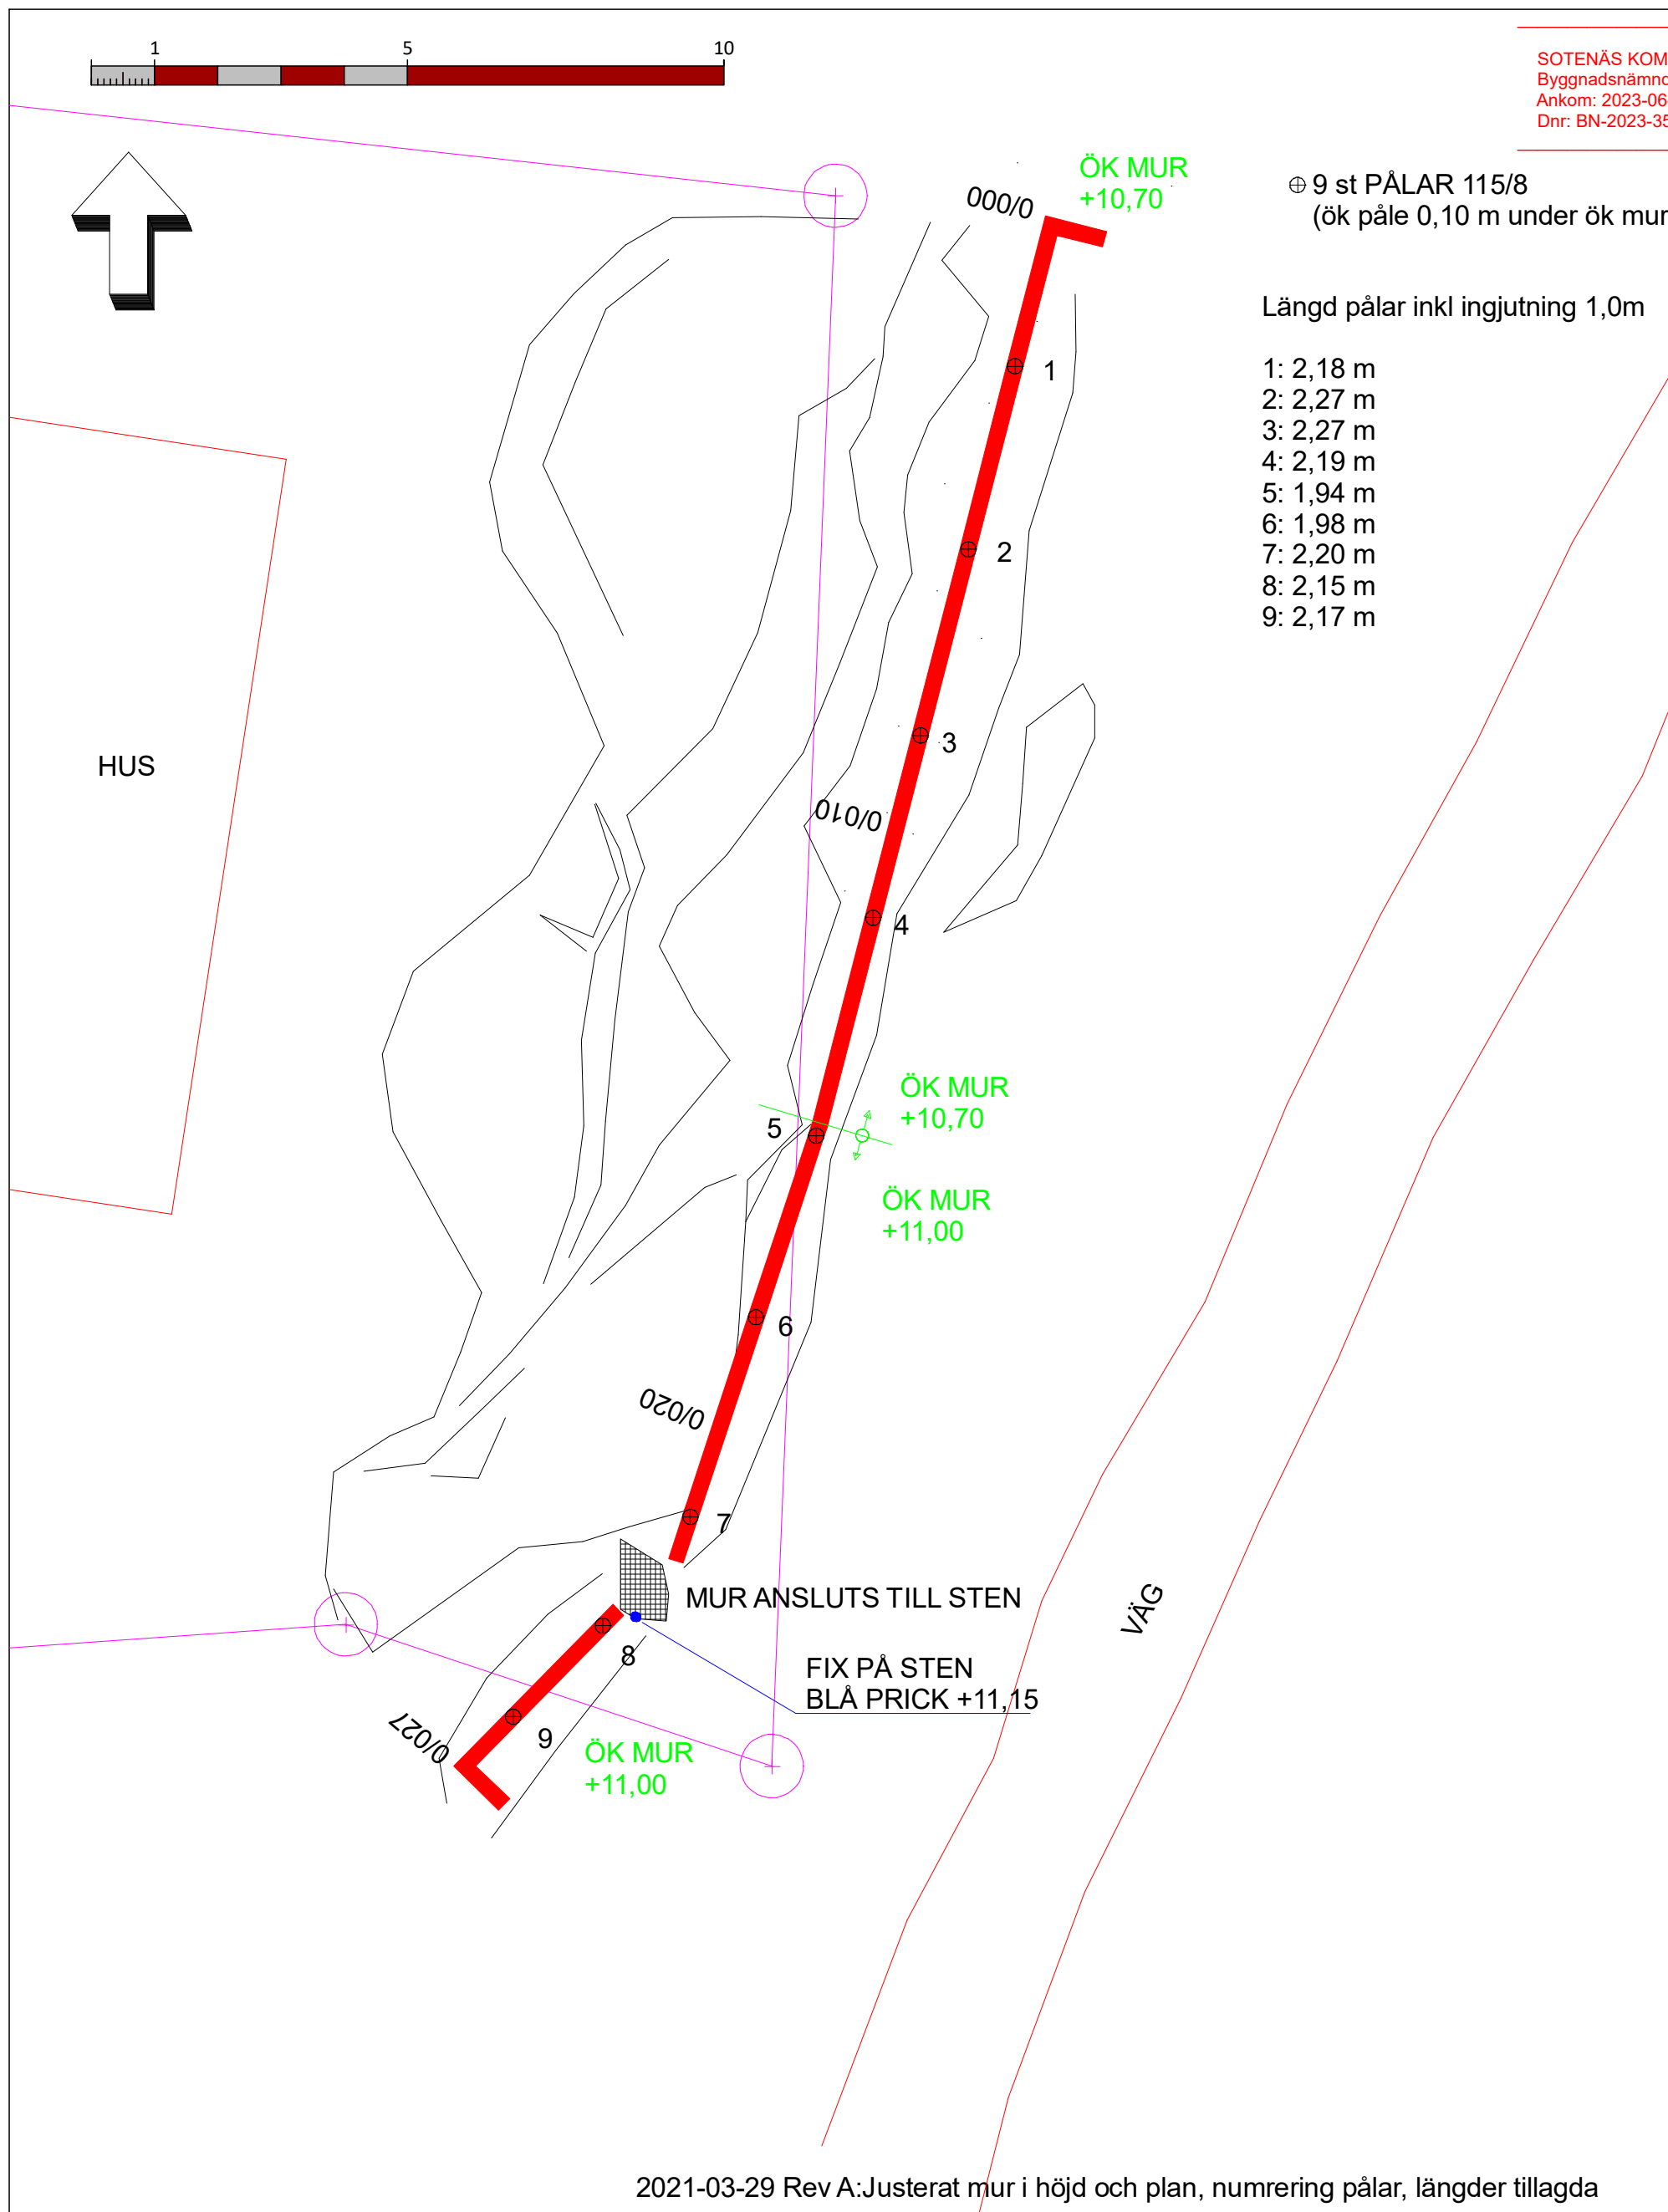

2021-03-29 Rev A:Justerat mur i höjd och plan, numrering pålar, längder tillagda

RITAD AV, KONSTRUERAD AV HA		ARB.NR.	Stödmur Anders Hammar Planritning	
2021-03-29		SKALA 1:100	HÖUDSKALA	RITNINGNUMMER
				REV A

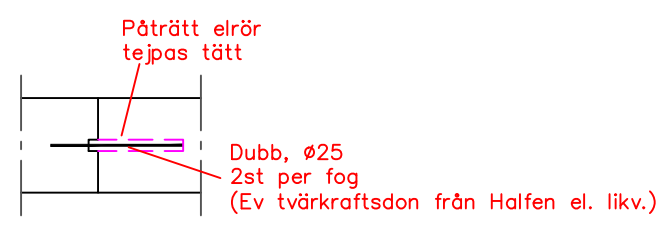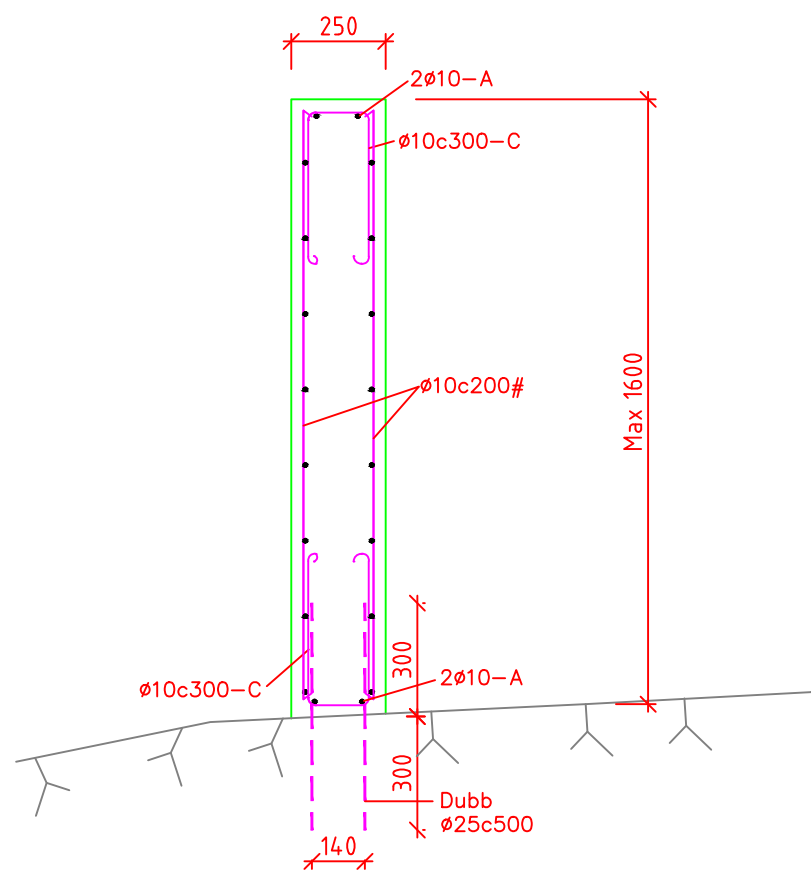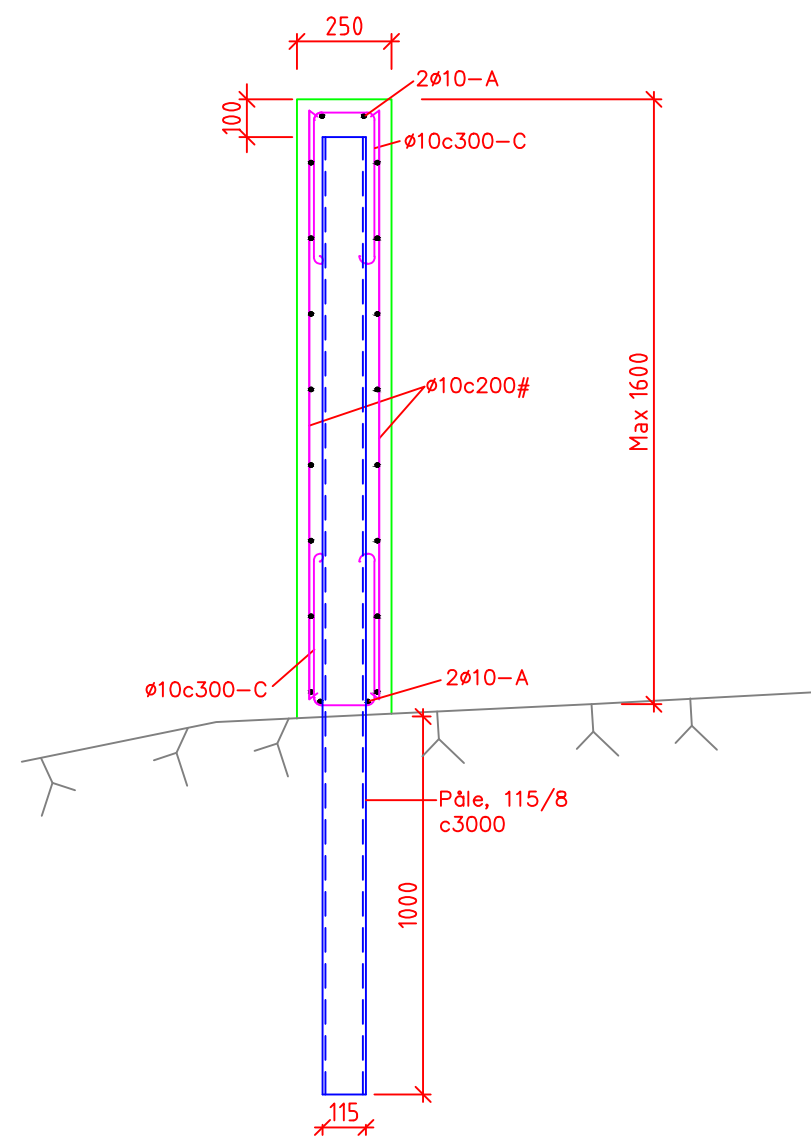

Rörelsesfog
Vid gjutning dukt mot berg
max 9m mellan rörelsefogar.








ANVISNINGAR
BESTÄMMELSER SS EN 1997-1-2:2004
EKS 10 Byggnadsnämnden
SÄKERHETSKLASS 3 Ankom: 2023-06-16
LIVSL.KLASS 100 ÅR Dnr: BN-2023-358/1

BETONG:
HÅLLFASTHETSKLASS C28/35 STD
KONSISTENSKLASS S4 VCT 0,55
EXPONERINGSKLASS XC4/XF1
TÄCKANDE BETONGSKIKT 35 mm

ARMERING:
ARMERING NÄT NK500AB-W
KAMSTÅL K500C-T
SKARVNING AV NÄT SKER MED 2
TVÄRGÅENDE STÄNGERS ÖVERLAPP
SKARVLÄNGD STÅL 50 x Ø
ALLA MÅTT I mm

ANVISNINGAR FÖR MARK:
ANLÄGGES DIREKT PÅ BERG

BET	ANT	ÄNDRINGEN AVSER	DATUM	SIGN
GRANSKNINGSHANDLING				
ANDERS HAMMAR				
ULEBERG 2:114				
 stranne & henriksson bksh.se				
UPPDRAG NR	21103	RITAD AV / KONSTR AV	AHe AHe	UPPDRAGSLEDARE
DATUM	2021-03-26	ANSVARIG	Anders Henriksson	
STÖDMUR				
SKALA	1:20 (A3)	NUMMER	K-15.4-101	BET

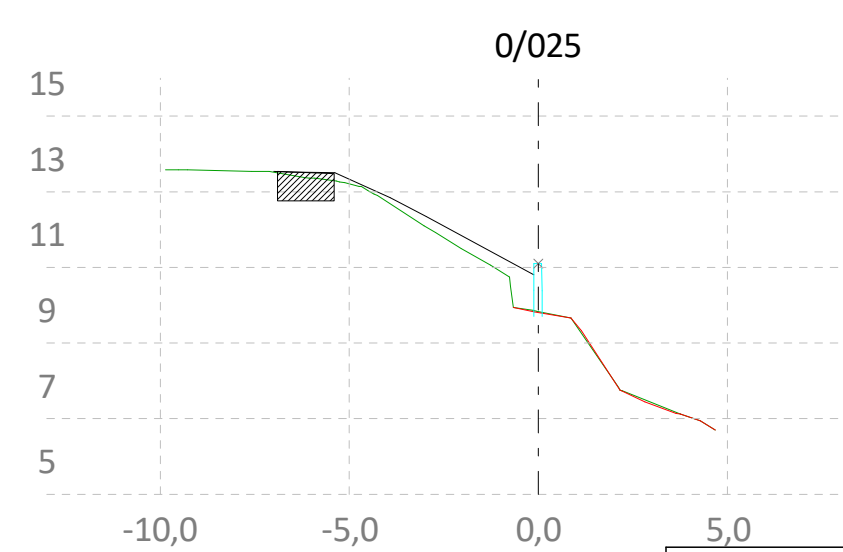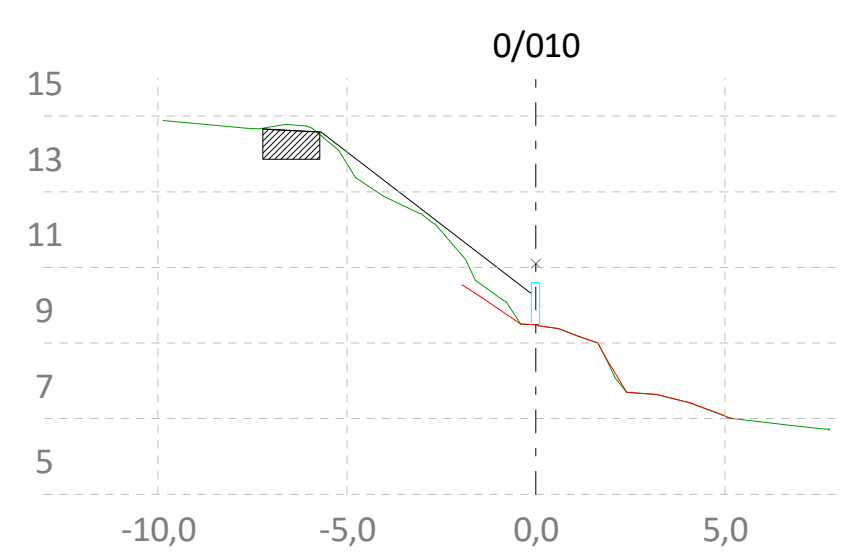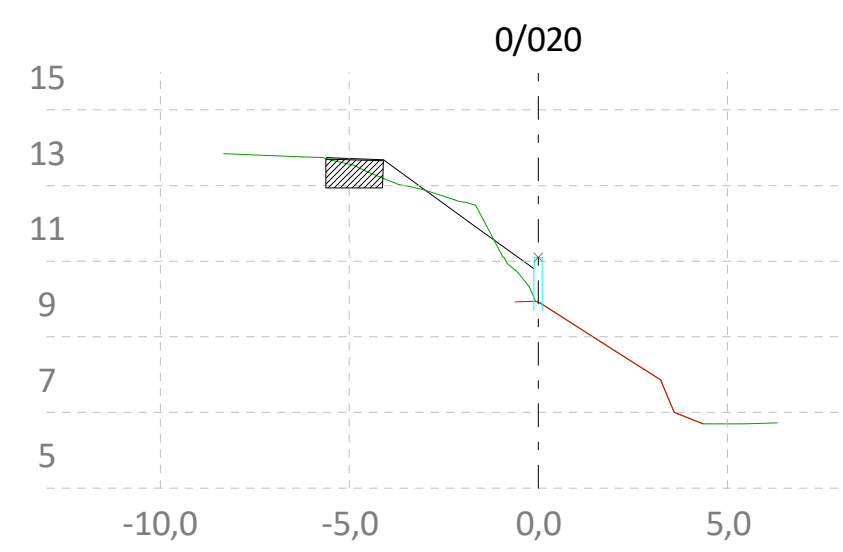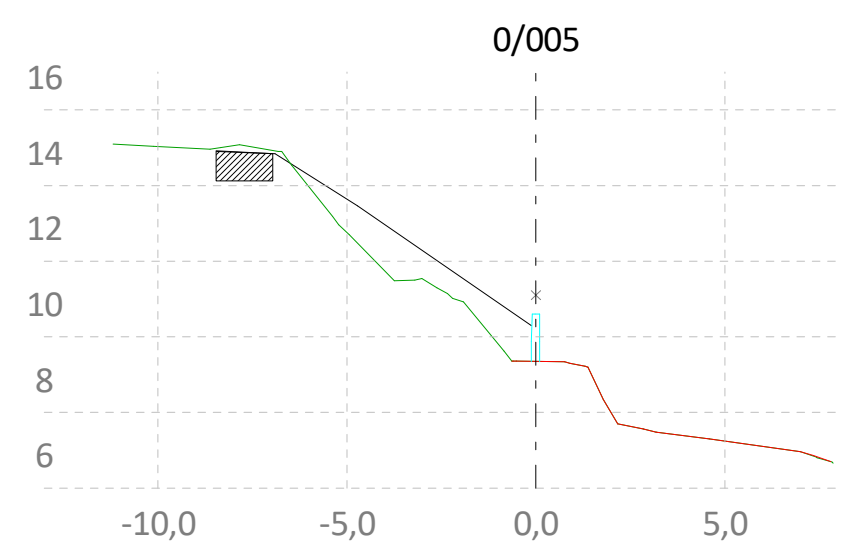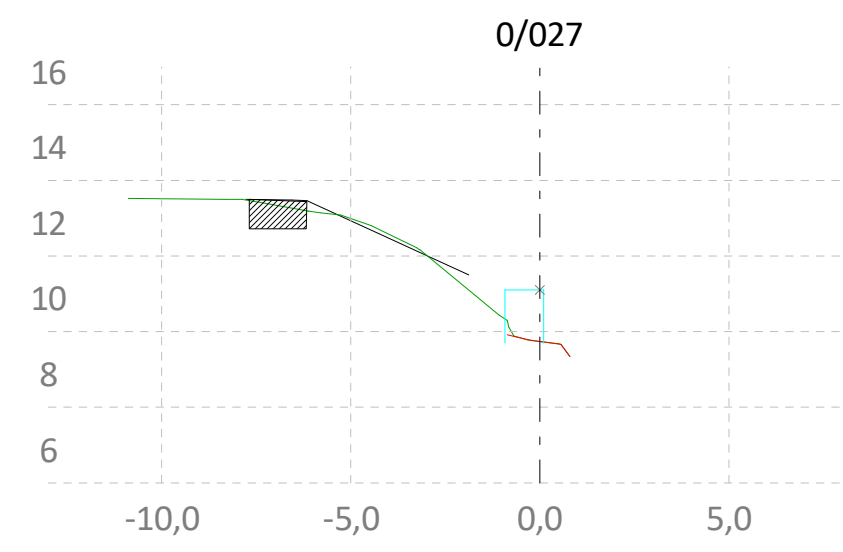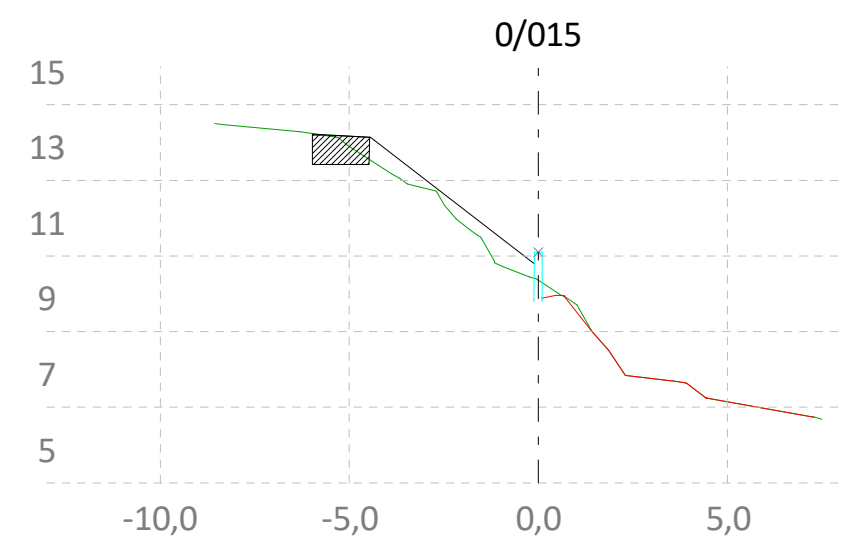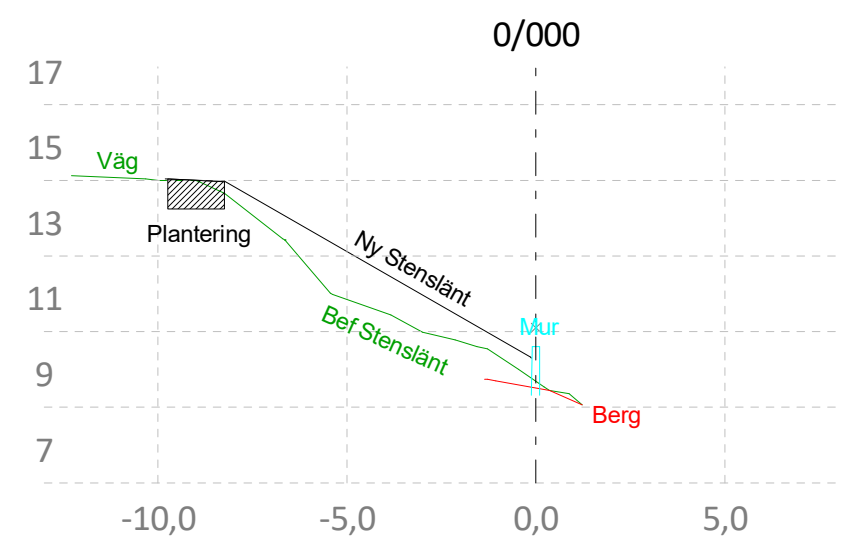

		Ulebergshamn		
		Sektioner Utkast...		
RITAD AV, KONSTRUERAD AV	ARB.NR.	SKALA	HÖJDSKALA	RITNINGNUMMER
		1:200	1:200	
				REV